



projectnummer:

**1908**

tekeningnummer:

**BB-100**

project:

Renovatie MFA de Korf  
Leusden

opdrachtgever:

Gemeente Leusden

onderwerp:

Bestaande plattegrond BG

status:  
getekend:


voorlopig  
-

datum 1e versie: 15-05-2019  
wijz. datum + versie:

formaat: A3  
schaal: 1:300

**EBBENS ARCHITECTEN**

Kastanjelaan 6 3833AN Leusden 085 - 06 55 744  
info@ebbensarchitecten.nl www.ebbensarchitecten.nl

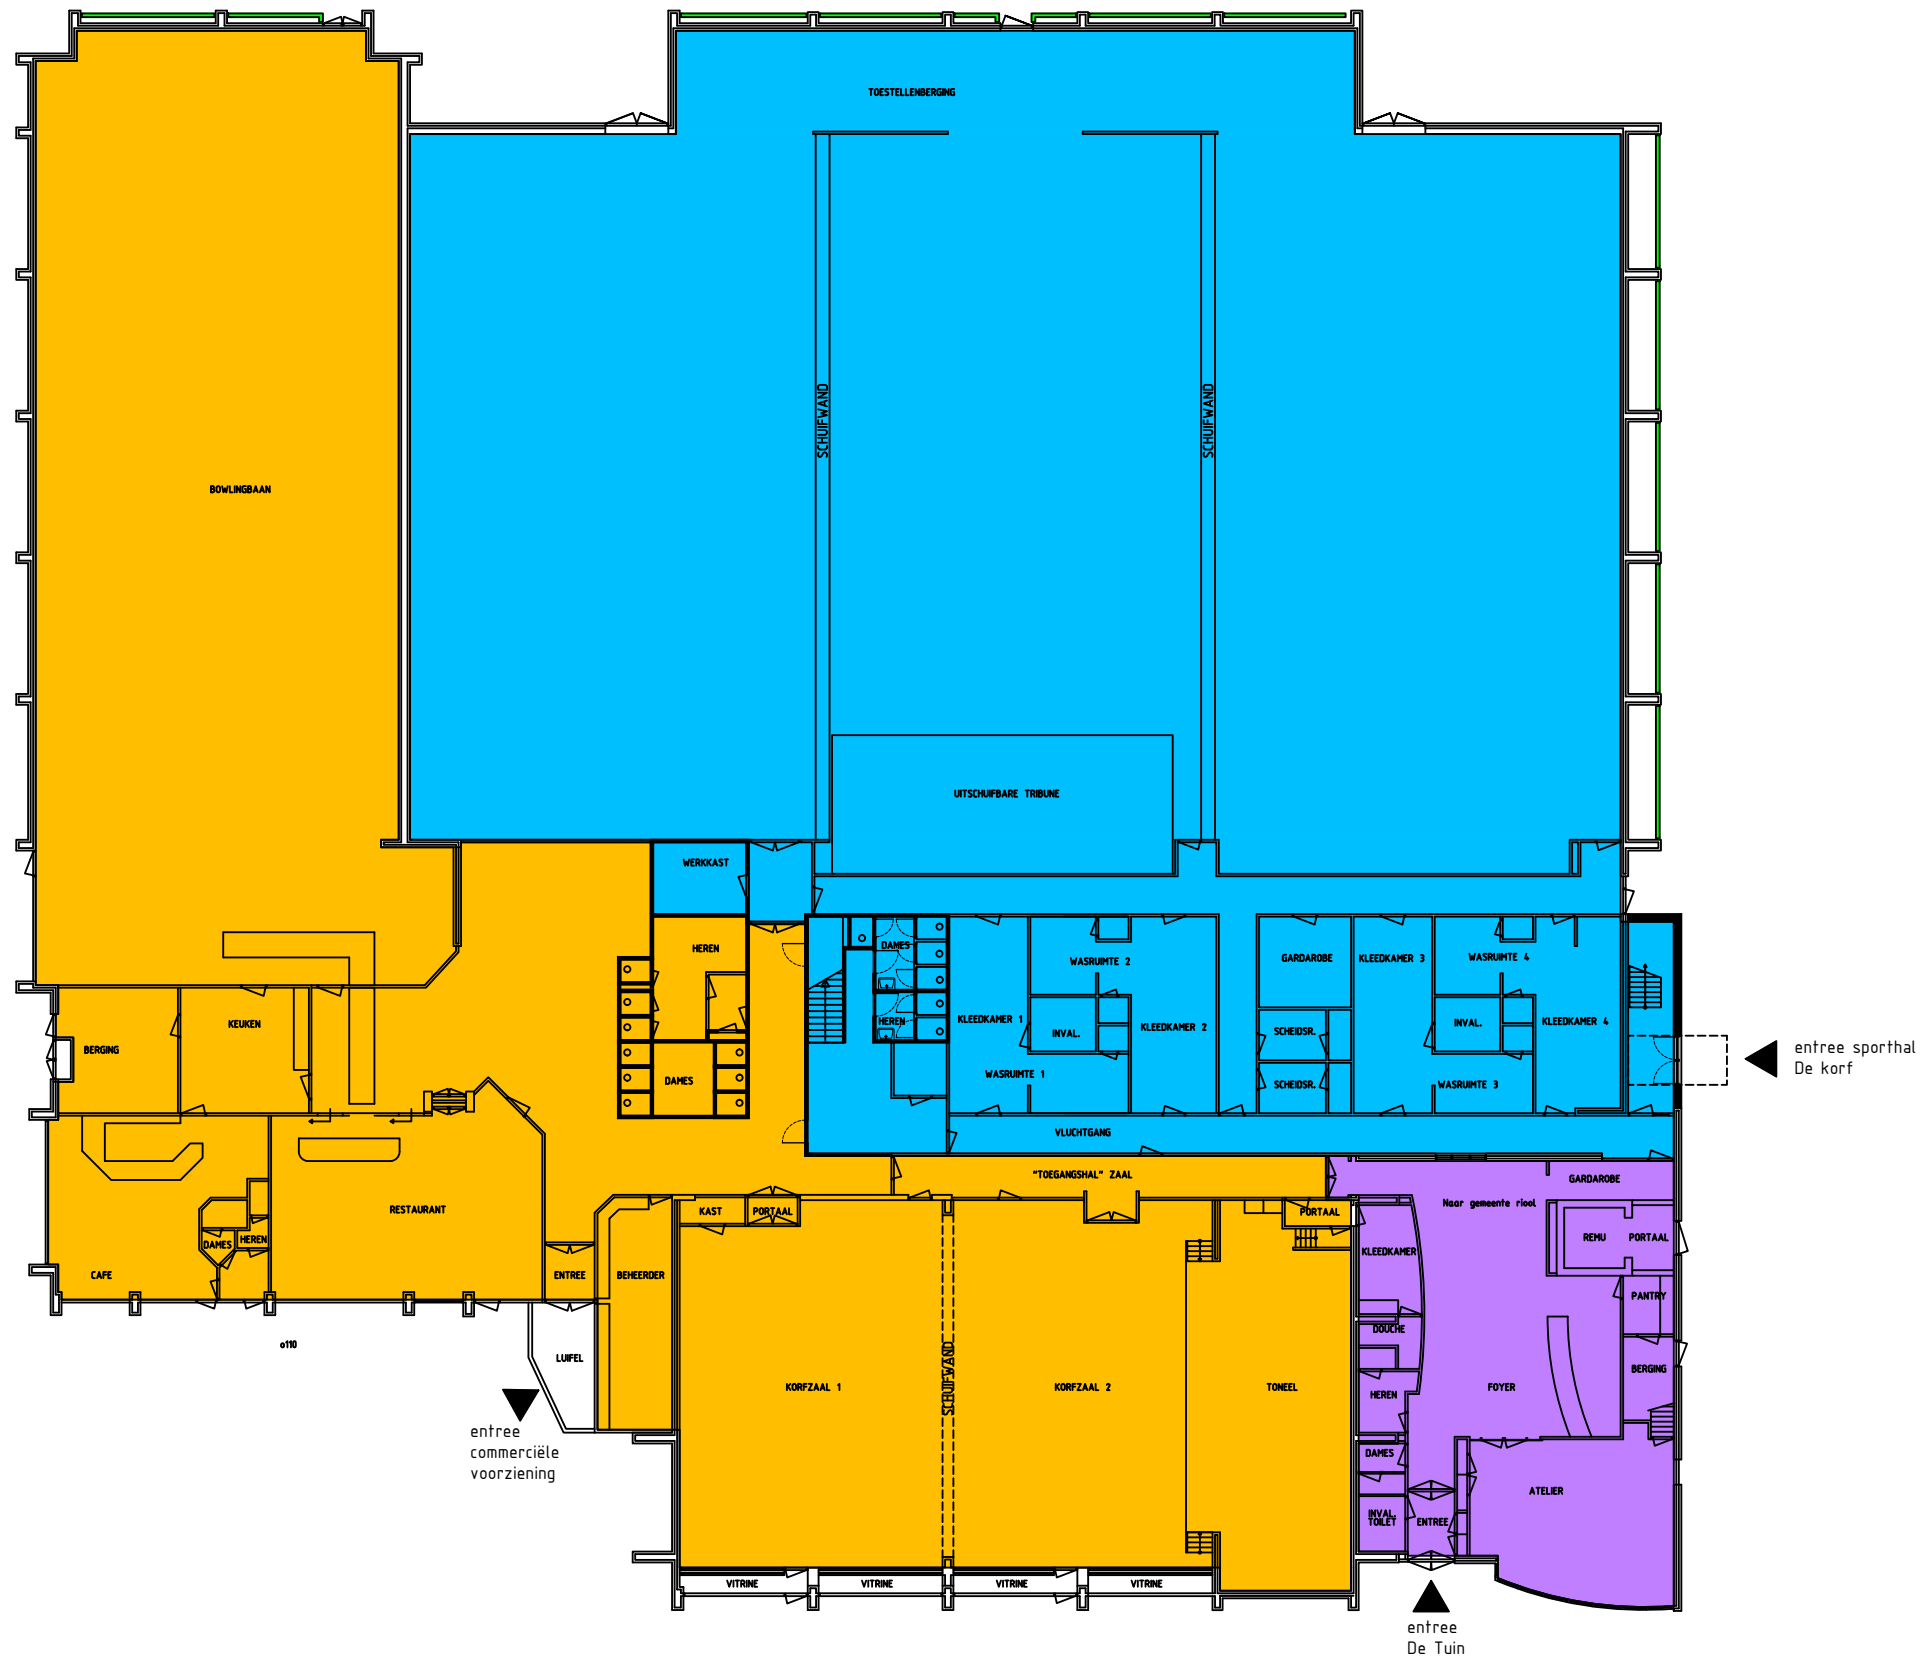

projectnummer:

1908

tekeningnummer:

SO-100

project:

Renovatie MFA de Korf  
Leusden

opdrachtgever:

Gemeente Leusden

onderwerp:

Nieuwe plattegrond BG

status:  
getekend:

voorlopig  
MK

datum 1e versie:  
wijz. datum + versie:

15-05-2019

formaat: A3  
schaal: 1:300

**EBBENS ARCHITECTEN**

Kastanjelaan 6 3833AN Leusden 085 - 06 55 744  
info@ebbensarchitecten.nl www.ebbensarchitecten.nl