


1

2

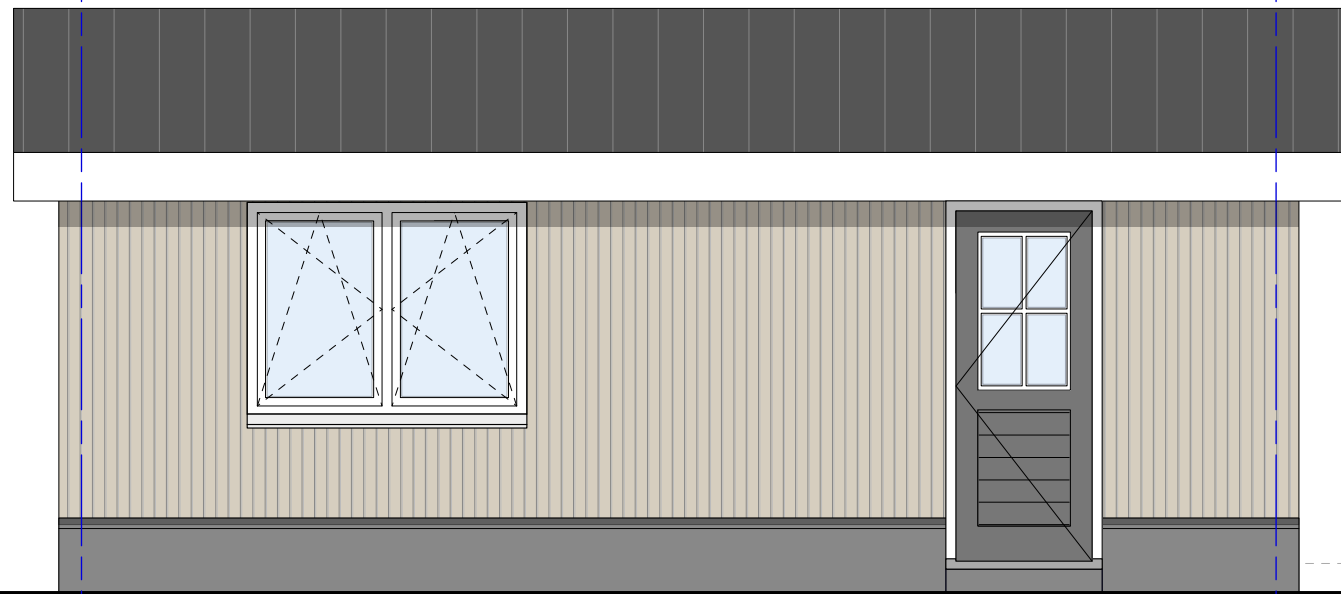

Bijgebouw voorgevel

A

B



Bijgebouw zijgevel L.

3670+
 bk nok
2720+
 bk gootafw.

Peil = 0

Bijgebouw

Locatie:
 Waterlooweg 28A
 3822RX Leusden

Sectie: B Nr: 1134
 xy:

fase: Voorlopig Ontwerp nieuwbouw

opdrachtgever: Mevr. E. Borsten
 Waterlooweg 28A
 3822RX Leusden

datum : 18-02-2020 / M.E. gew :

Evers 3D Vision

Kattenbroekerpoort 4
 3824 DA, Amersfoort


06 - 39504552
 06 - 25002801

info@e3dv.nl

www.e3dv.nl

projectnummer: 2001
 formaat: A3
 schaal: 1:50

tek nr: **OV.06**

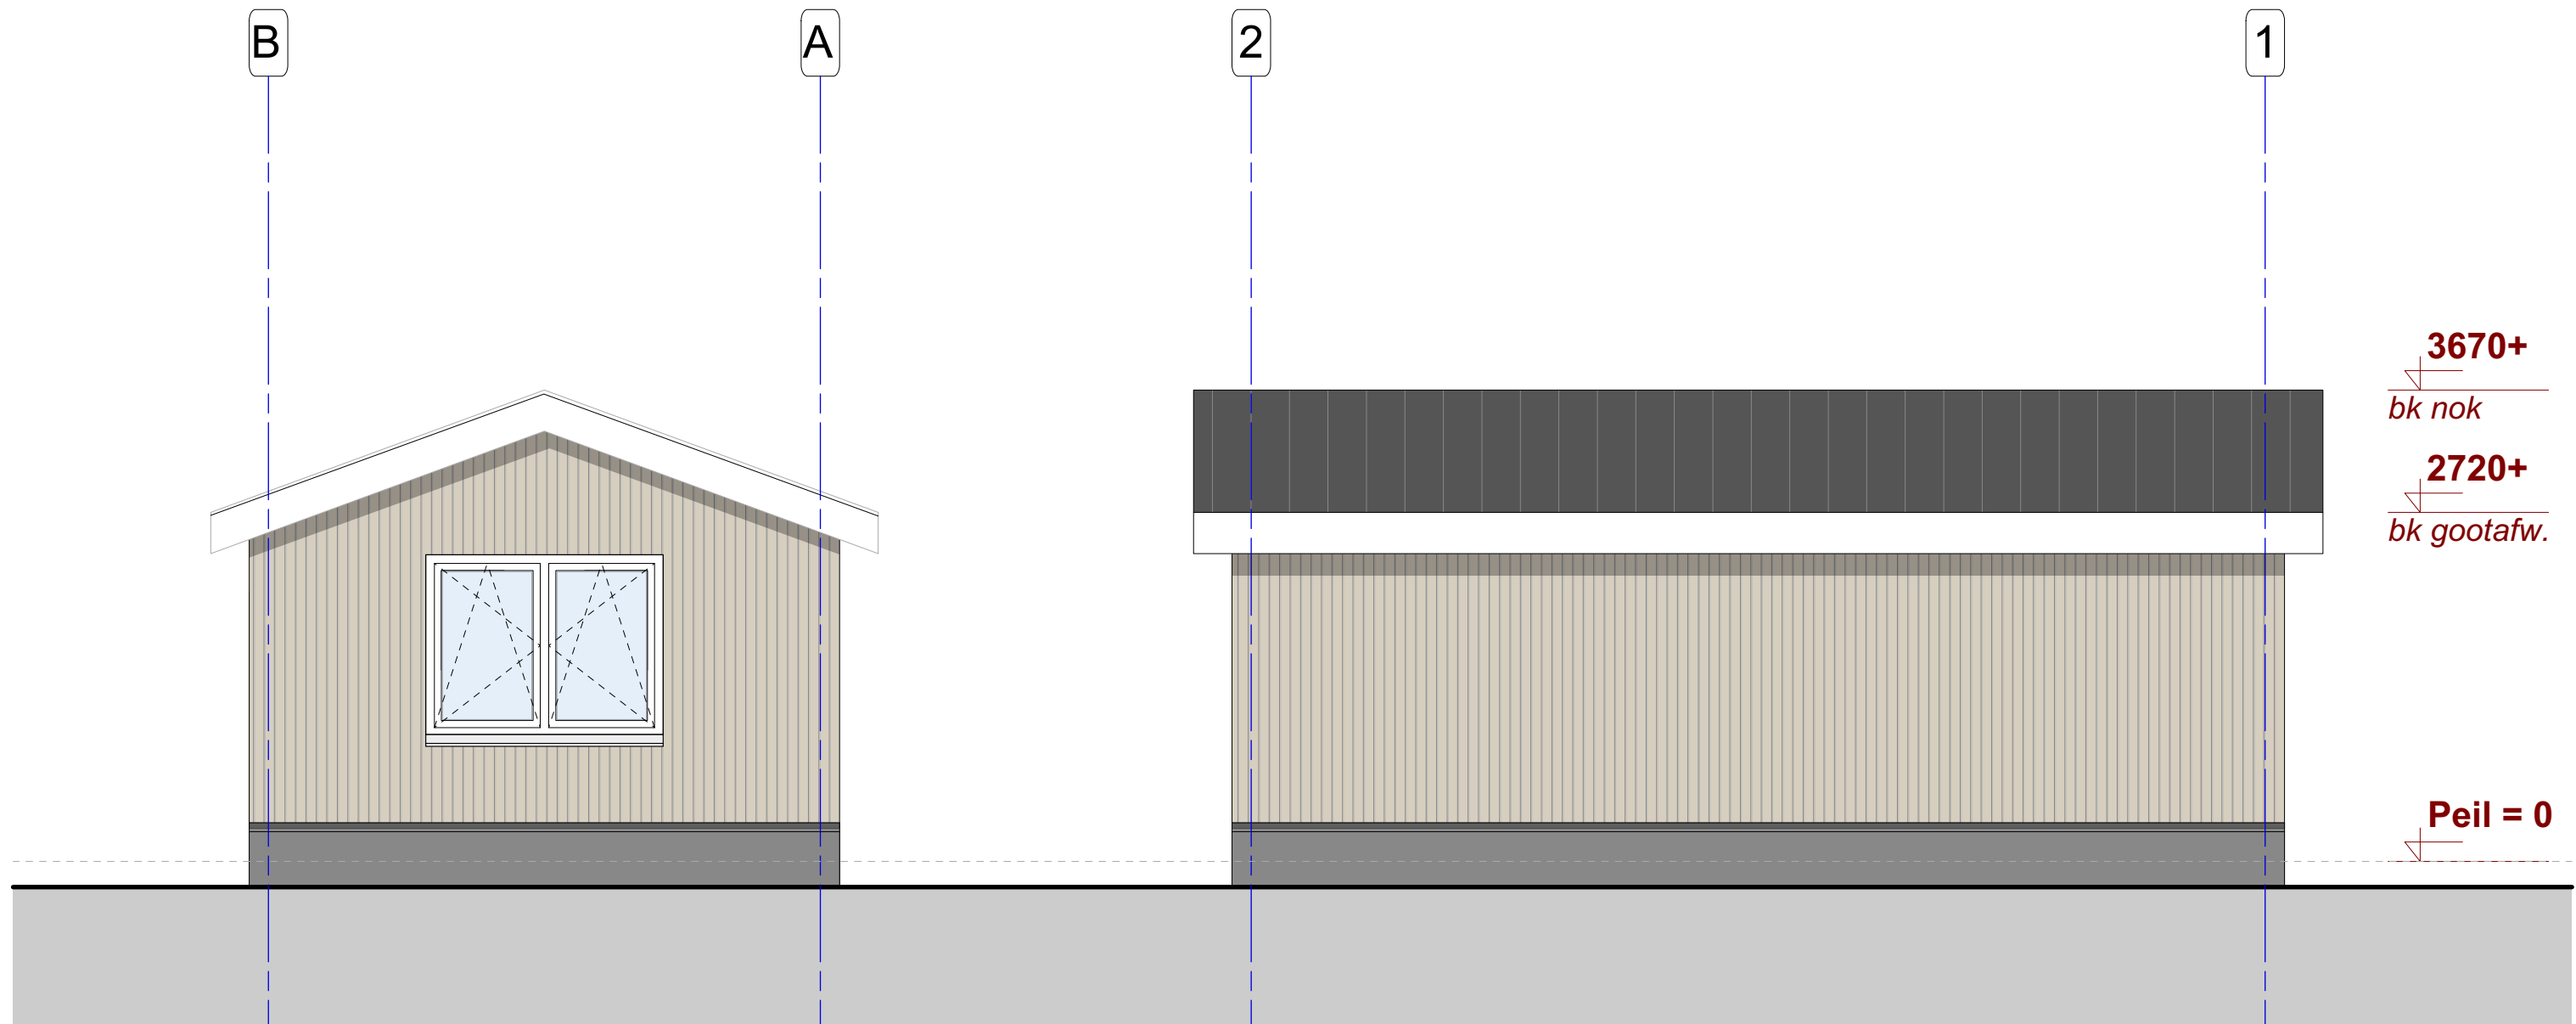

Bijgebouw zijgevel R.

Bijgebouw achtergevel

Bijgebouw

Locatie:
Waterlooweg 28A
3822RX Leusden

Sectie: B Nr: 1134
xy:

fase: Voorlopig Ontwerp nieuwbouw

opdrachtgever: Mevr. E. Borsten
Waterlooweg 28A
3822RX Leusden

datum: 18-02-2020 / M.E. gew:

Evers 3D Vision

Kattenbroekerpoort 4
3824 DA, Amersfoort

06 - 39504552
06 - 25002801

info@e3dv.nl

www.e3dv.nl

projectnummer: 2001
formaat: A3
schaal: 1:50

tek nr: **OV.07**