

Rechter zijgevel (Zuid)

Locatie:
Waterlooweg 28A
3822RX Leusden

Sectie: B Nr: 1134
xy:

fase: Voorlopig Ontwerp nieuwbouw

opdrachtgever: Mevr. E. Borsten
Waterlooweg 28A
3822RX Leusden

datum : 20-02-2020 / M.E. gew :

Evers 3D Vision

Kattenbroekerpoort 4
3824 DA, Amersfoort


06 - 39504552
06 - 25002801

info@e3dv.nl

www.e3dv.nl

projectnummer: 2001
formaat: A3
schaal: 1:50

tek nr: **OV.02**

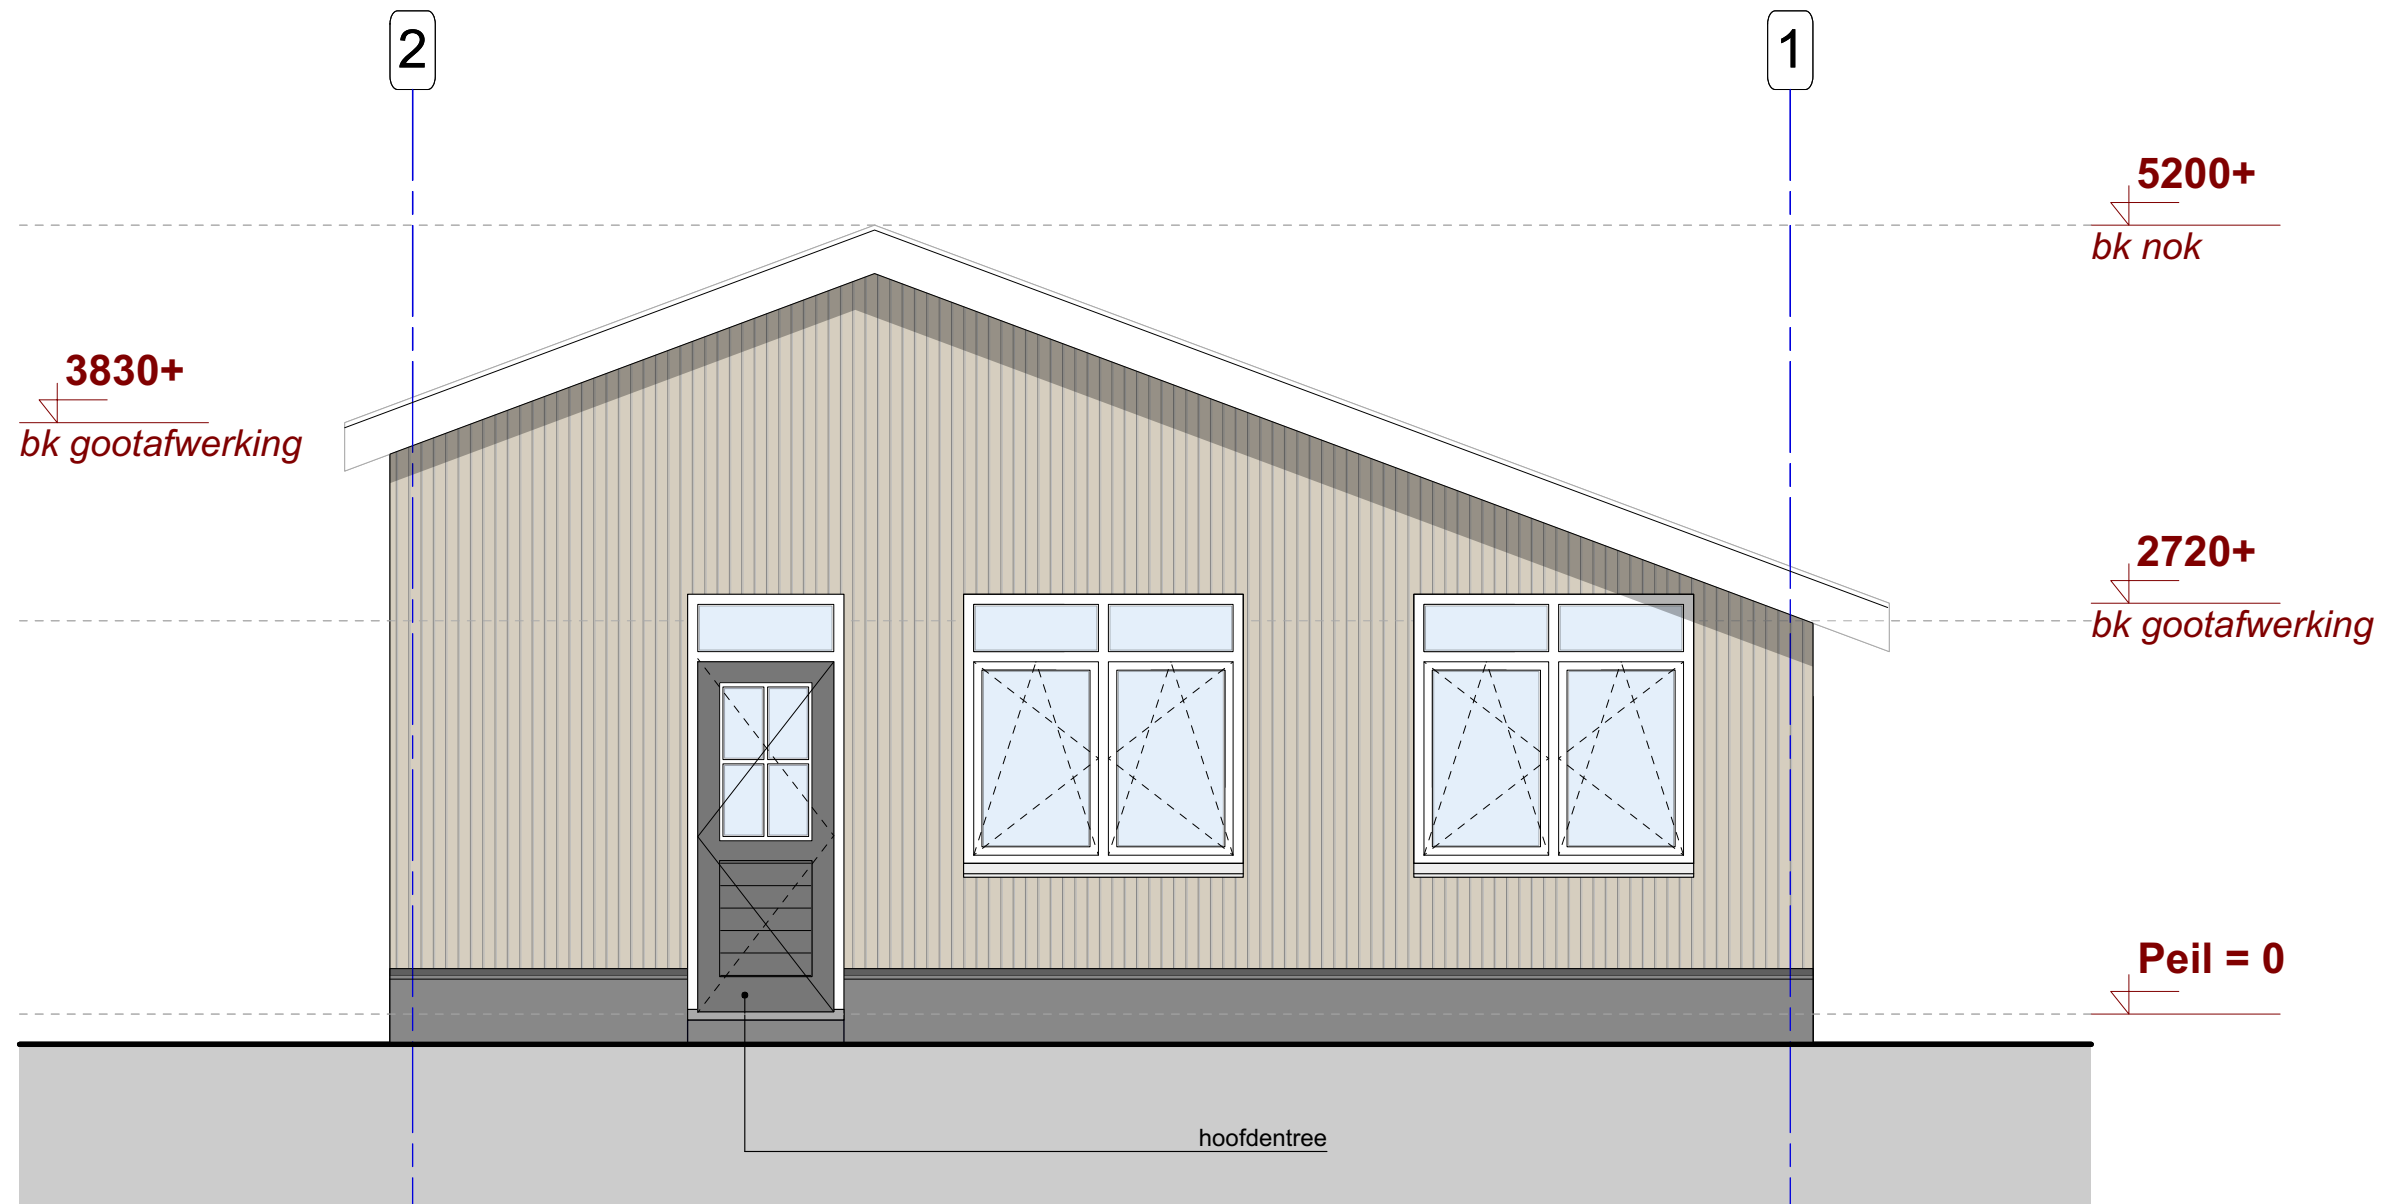

Voorgevel (West)

Locatie:
Waterlooweg 28A
3822RX Leusden

Sectie: B Nr: 1134
xy:

fase: Voorlopig Ontwerp nieuwbouw

opdrachtgever: Mevr. E. Borsten
Waterlooweg 28A
3822RX Leusden

datum: 20-02-2020 / M.E. gew:

Evers 3D Vision

Kattenbroekerpoort 4
3824 DA, Amersfoort


06 - 39504552
06 - 25002801

info@e3dv.nl

www.e3dv.nl

projectnummer: 2001
formaat: A3
schaal: 1:50

tek nr: **OV.03**

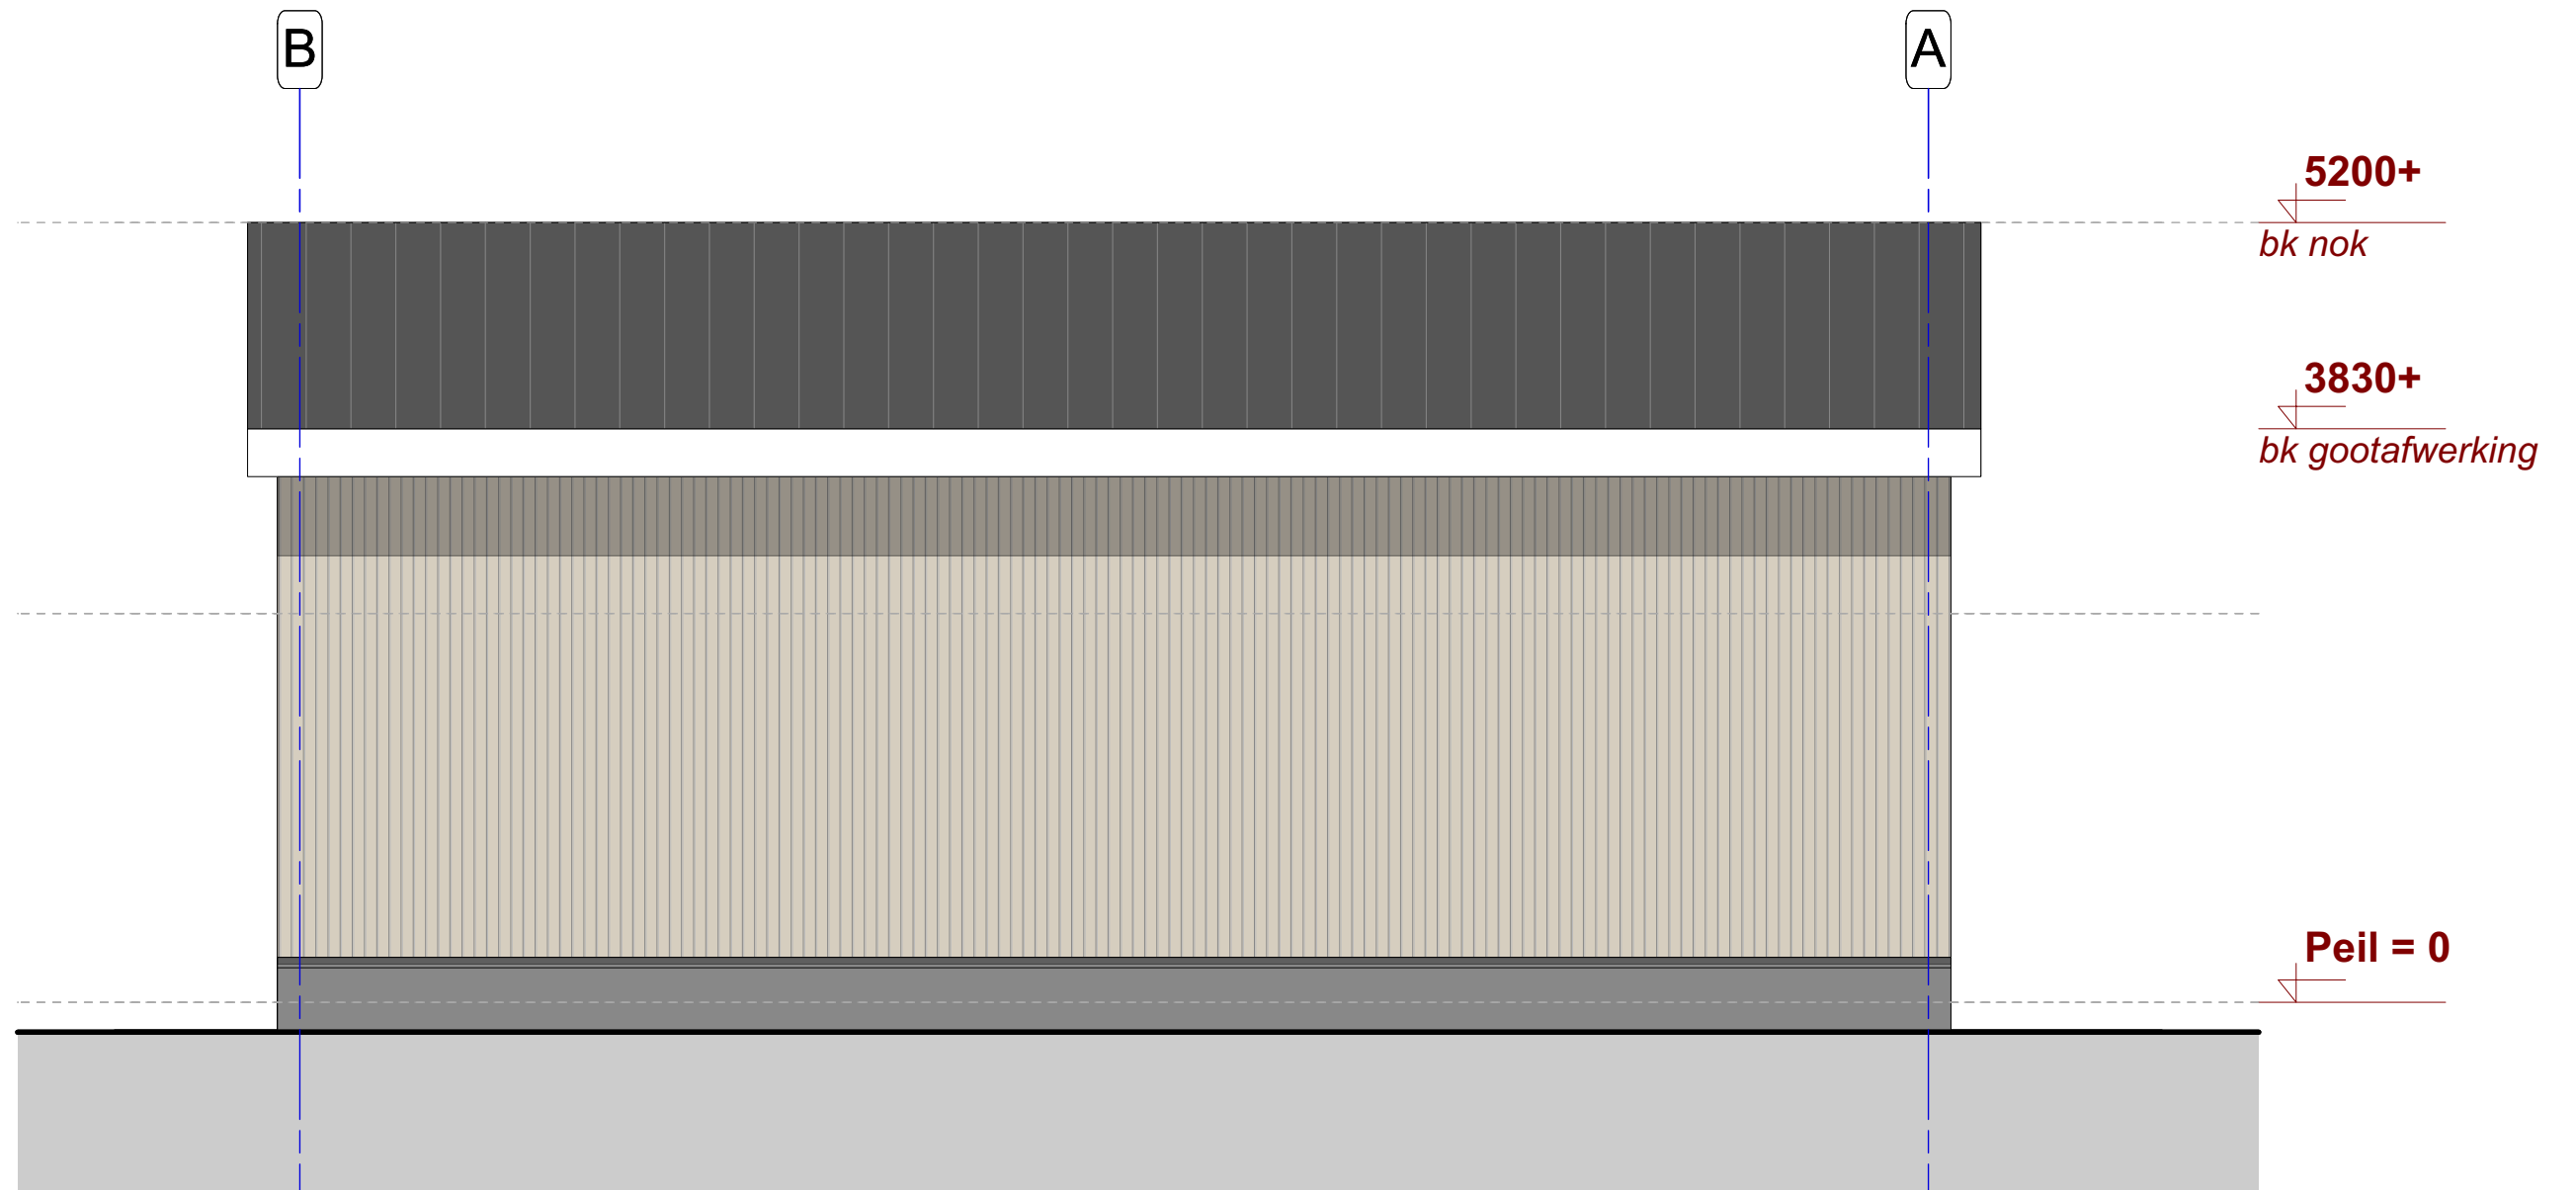

Linker zijgevel (Noord)

Locatie:
Waterlooweg 28A
3822RX Leusden

Sectie: B Nr: 1134
xy:

fase: Voorlopig Ontwerp nieuwbouw

opdrachtgever: Mevr. E. Borsten
Waterlooweg 28A
3822RX Leusden

datum: 20-02-2020 / M.E. gew:

Evers 3D Vision

Kattenbroekerpoort 4
3824 DA, Amersfoort


06 - 39504552
06 - 25002801

info@e3dv.nl

www.e3dv.nl

projectnummer: 2001
formaat: A3
schaal: 1:50

tek nr: **OV.04**

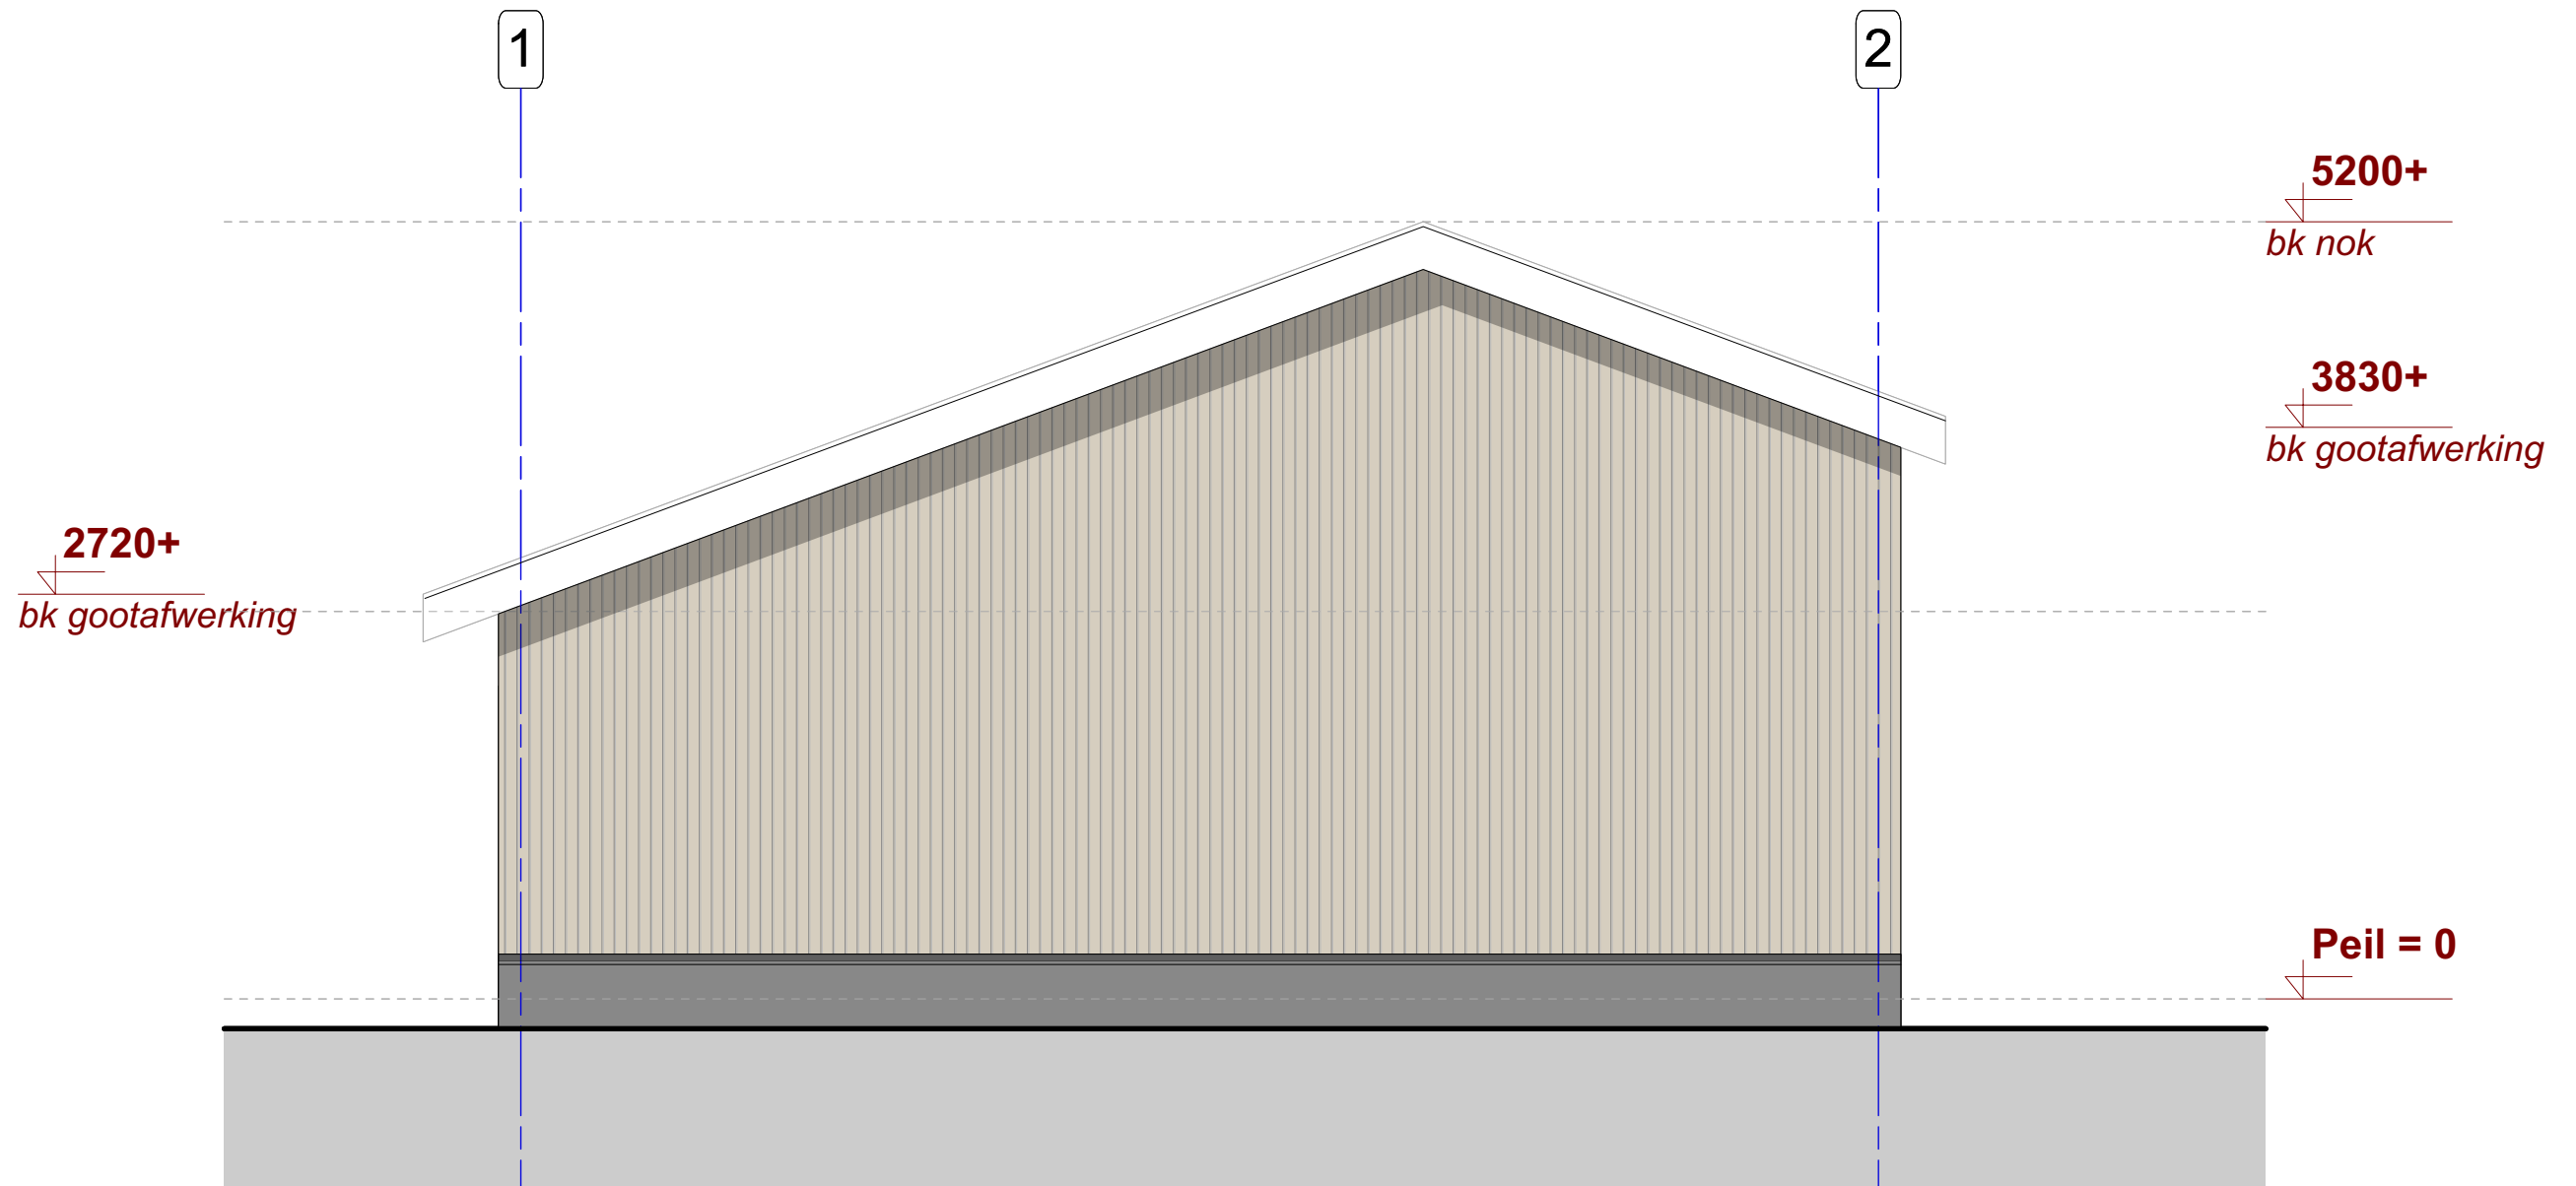

Achtergevel (Oost)

Locatie:
Waterlooweg 28A
3822RX Leusden

Sectie: B Nr: 1134
xy:

fase: Voorlopig Ontwerp nieuwbouw

opdrachtgever: Mevr. E. Borsten
Waterlooweg 28A
3822RX Leusden

datum: 20-02-2020 / M.E. gew:

Evers 3D Vision

Kattenbroekerpoort 4
3824 DA, Amersfoort

06 - 39504552
06 - 25002801

info@e3dv.nl

www.e3dv.nl

projectnummer: 2001
formaat: A3
schaal: 1:50

tek nr: **OV.05**