




PROFIEL 1: TOTAALPROFIEL PARKEERTERRAIN IN OMGEVING
SCHAAL 1:200

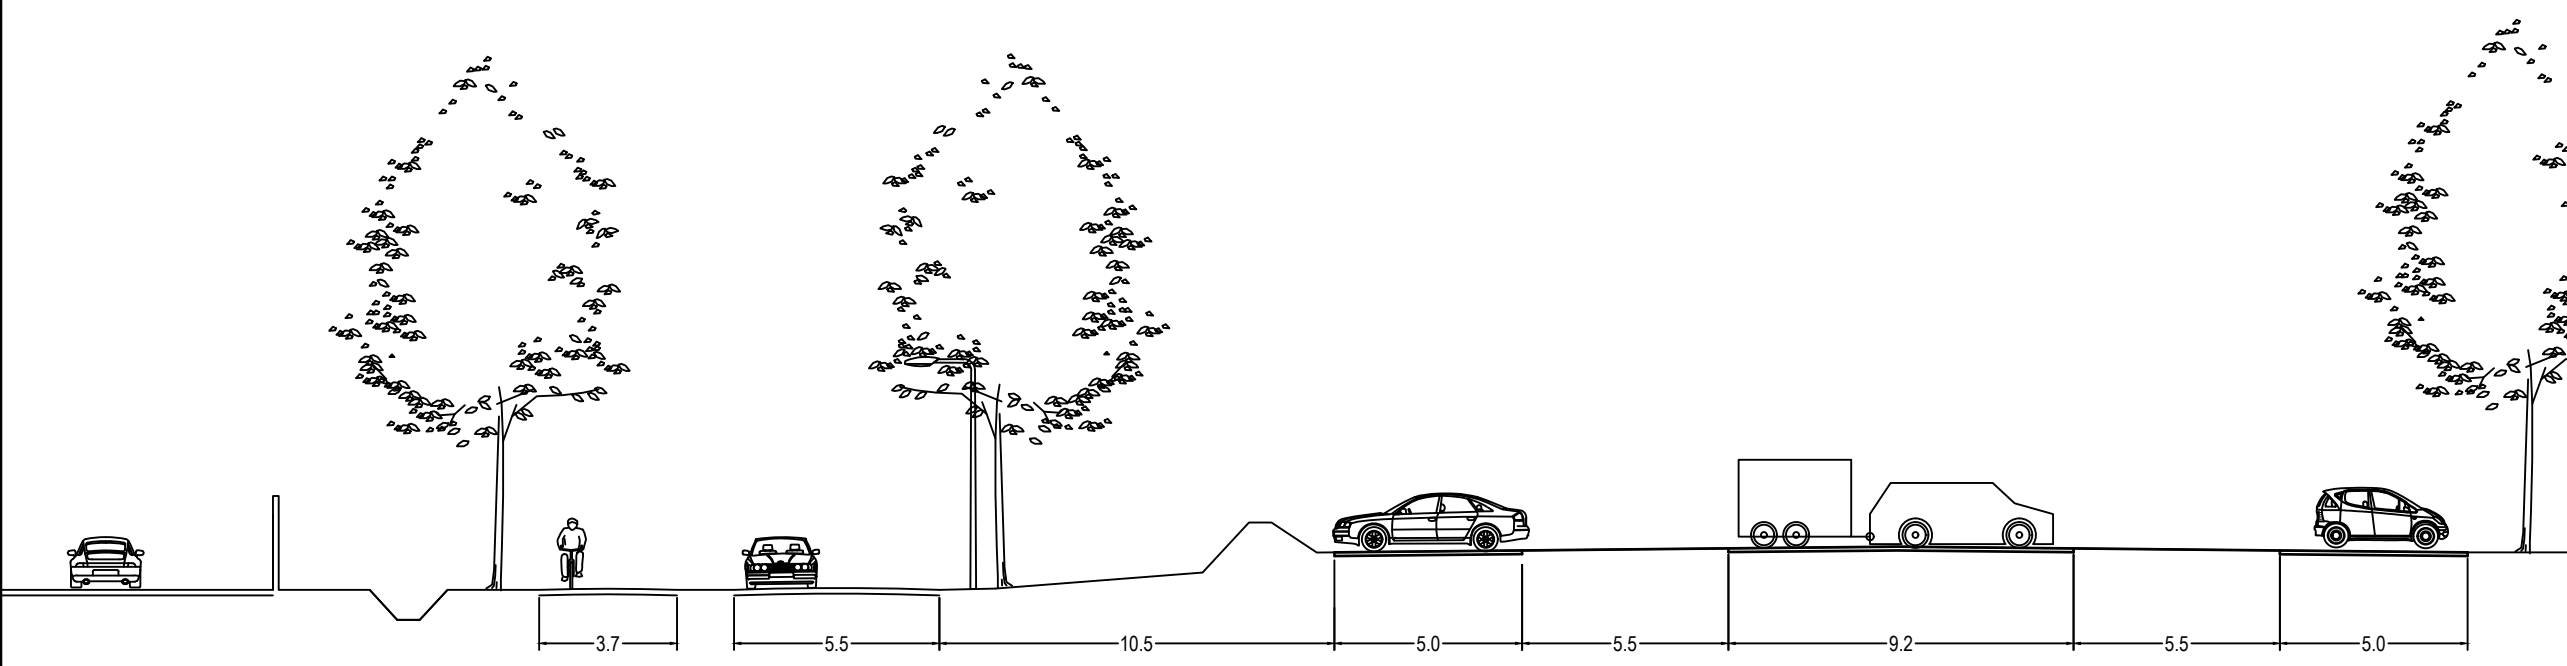


PRINCIPEPROFIEL : FIETSPAD CF BESTAAND
SCHAAL 1:20

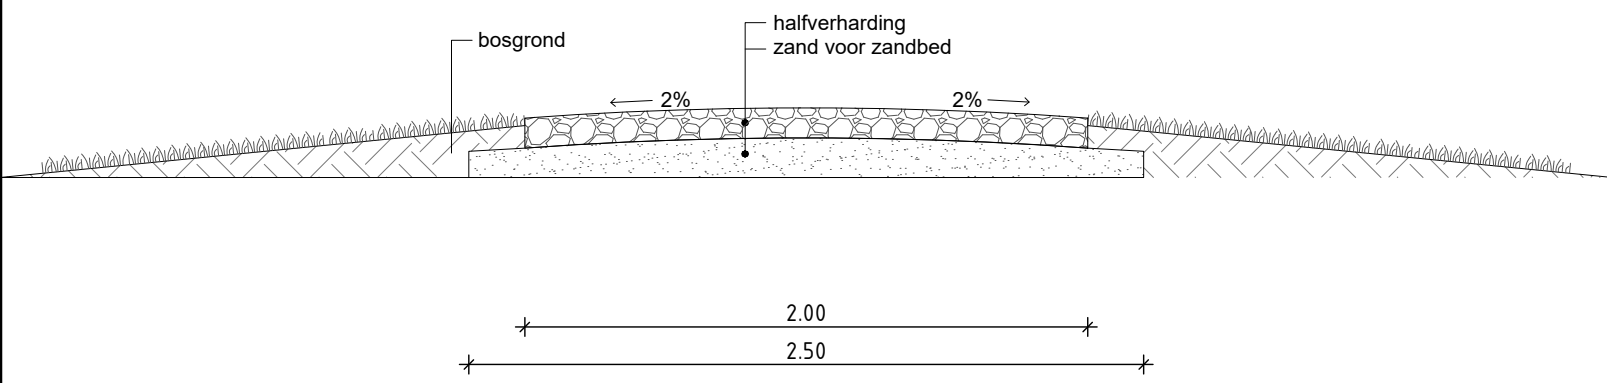


PRINCIPEPROFIEL : RUITERPAD CF BESTAAND
SCHAAL 1:20

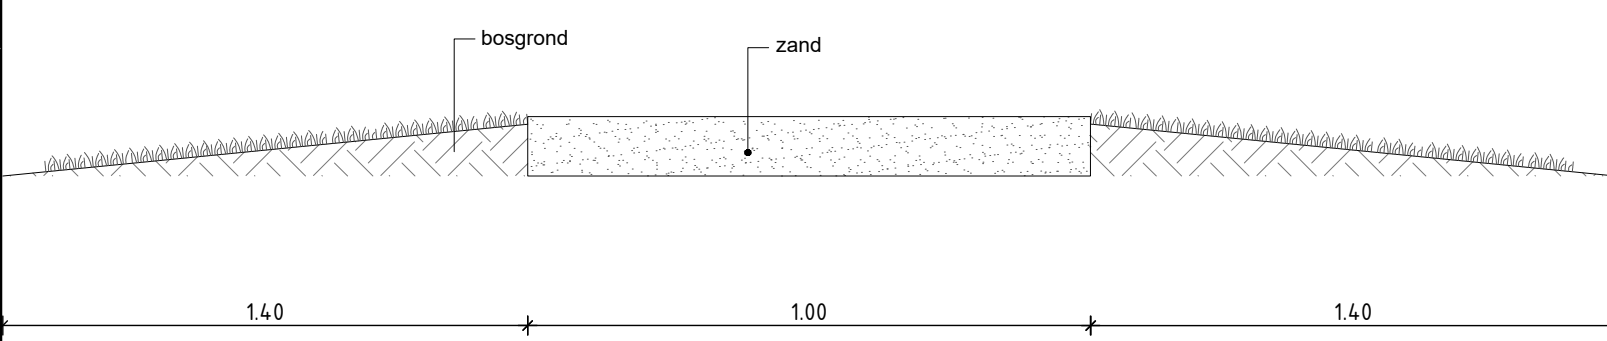

PRINCIPEROFIEL : PARKEERPLAATS
SCHAAL 1:20

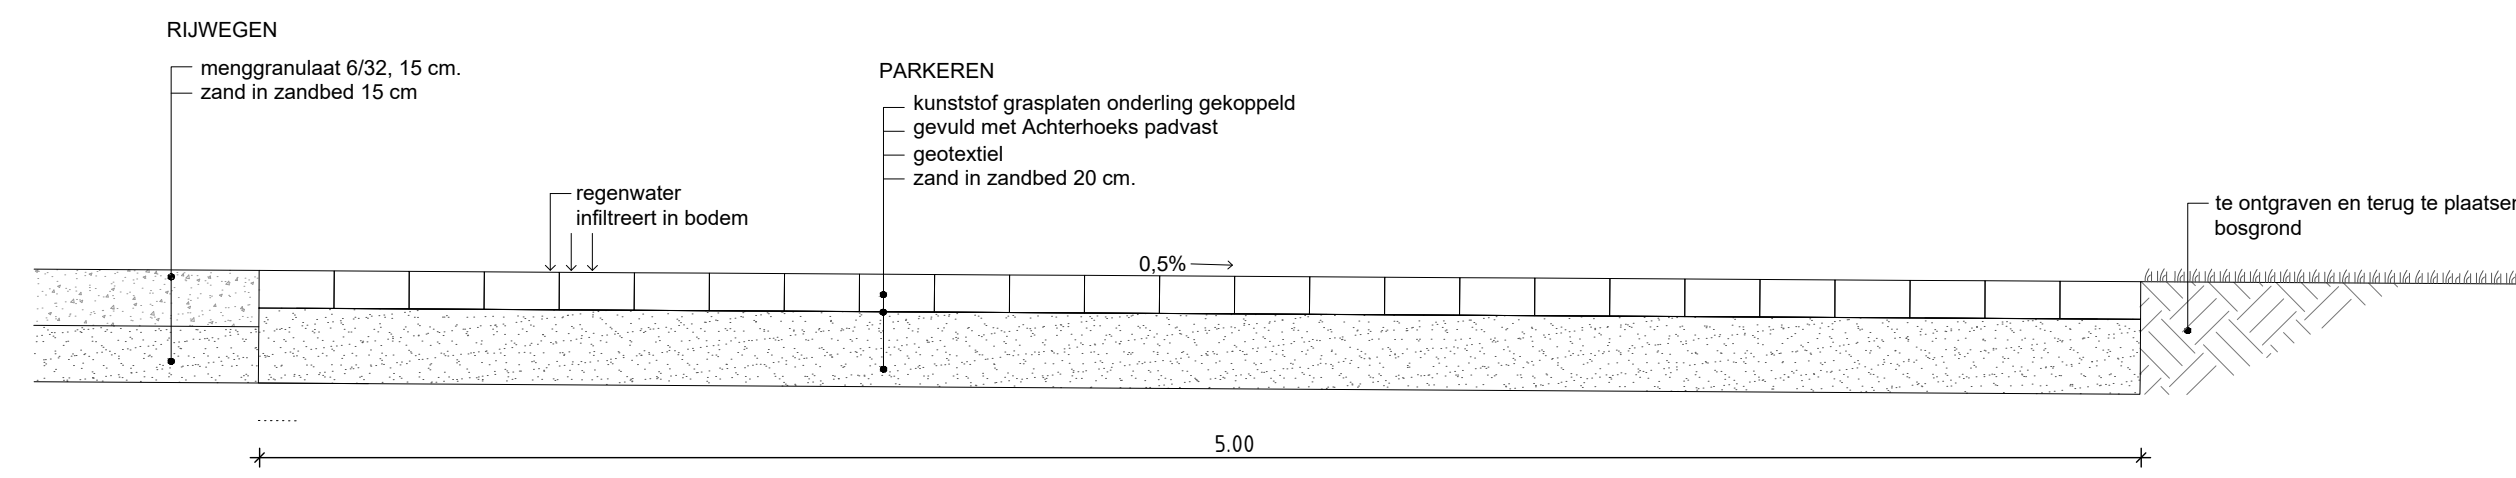


PRINCIPEDETAIL : OPZADELHEK
SCHAAL 1:50

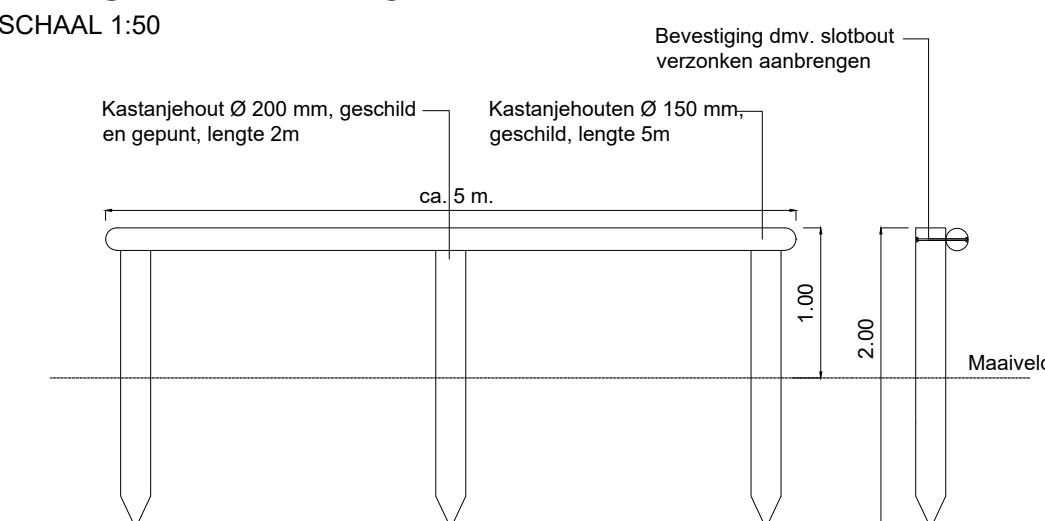

Inrichtingsplan Parkeerplaats Dodeweg/Paradijsweg Leusden



1. Parkeerplaats (B1 = halfverharding, B2 = grasbetonsteen)

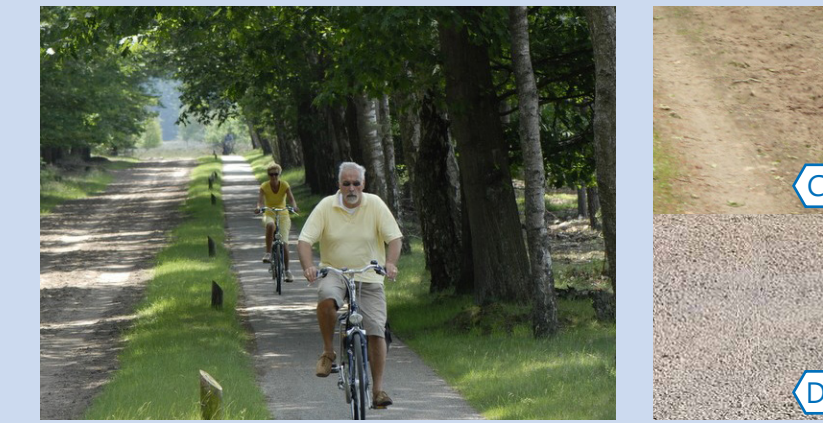

2. Fietspad en onderhoudspad Paradijsweg conform bestaand



3. Nieuw ruiterspad (1,0m breed + 0,5m aan iedere kant)



4. Faciliteiten paard 5. Informatiebord



6. Boshershel op huidige parkeerplaats 7. Toegangshek / afsluitboom

LEGENDA

- Rijweg parkeerplaats, puinverharding (A)
- Parkeerplaats, halfverharding (B)
- Paradijsweg, zandweg (C)
- Fietspad, schelpen (D)
- Ruiterspad bestaand
- Ruiterspad nieuw, zand (E)
- Bos bestaand
- Boshershel
- Heesterlaag opschonen
- Te planten boom
- Extensief gras
- Toegangshek
- Informatiebord

Inrichtingsplan parkeerplaats

PROJECT: Leusden - Dodeweg/Paradijsweg
 OMSCHRIJVING: Inrichtingsplan Parkeerplaats
 OPDRACHTGEVER: 't Schoutenhuis
 CONTACTPERSOON: Fieke van der Linden
 GETEKEND: NvN
 GECONTROLEERD: LHD
 STATUS: Ontwerp

Projectnr.: VO-1013.06-01
 Tek.nnr.: 01
 Bladnr.: 1/1
 Schaal: 1:500
 Formaat: A1
 Datum: 07-06-2023