

**VOORGEVEL**  
1:100



**LINKERGEVEL**  
1:100




**ACHTERGEVEL**  
1:100



**RECHTERGEVEL**  
1:100

KLEUR EN MATERIAAL	ONDERDEEL	MATERIAAL	KLEUR
DAK	- hellend dak	pannen ovh	antraciet-zwart
	- overstek	hout	wit
	- goot	zink	naturel
	- hemelwaterafvoer	zink	naturel
GEVEL	- gevelbekleding	Modiwoud o.g.	zwart (zie ook technische eigenschappen)
	- metselwerk	baksteen	rood-genuanceerd
	- raamdorpels	Belgisch hardsteen	gezoet (t.p.v. metselwerk)
KOZIJNEN	- vaste delen	hout	grijs-antraciet
	- draaiende delen	hout	grijs-antraciet
OVERIG	- staanders	douglas	naturel
	- liggers	douglas	naturel
	- hekwerk	staal	zwart

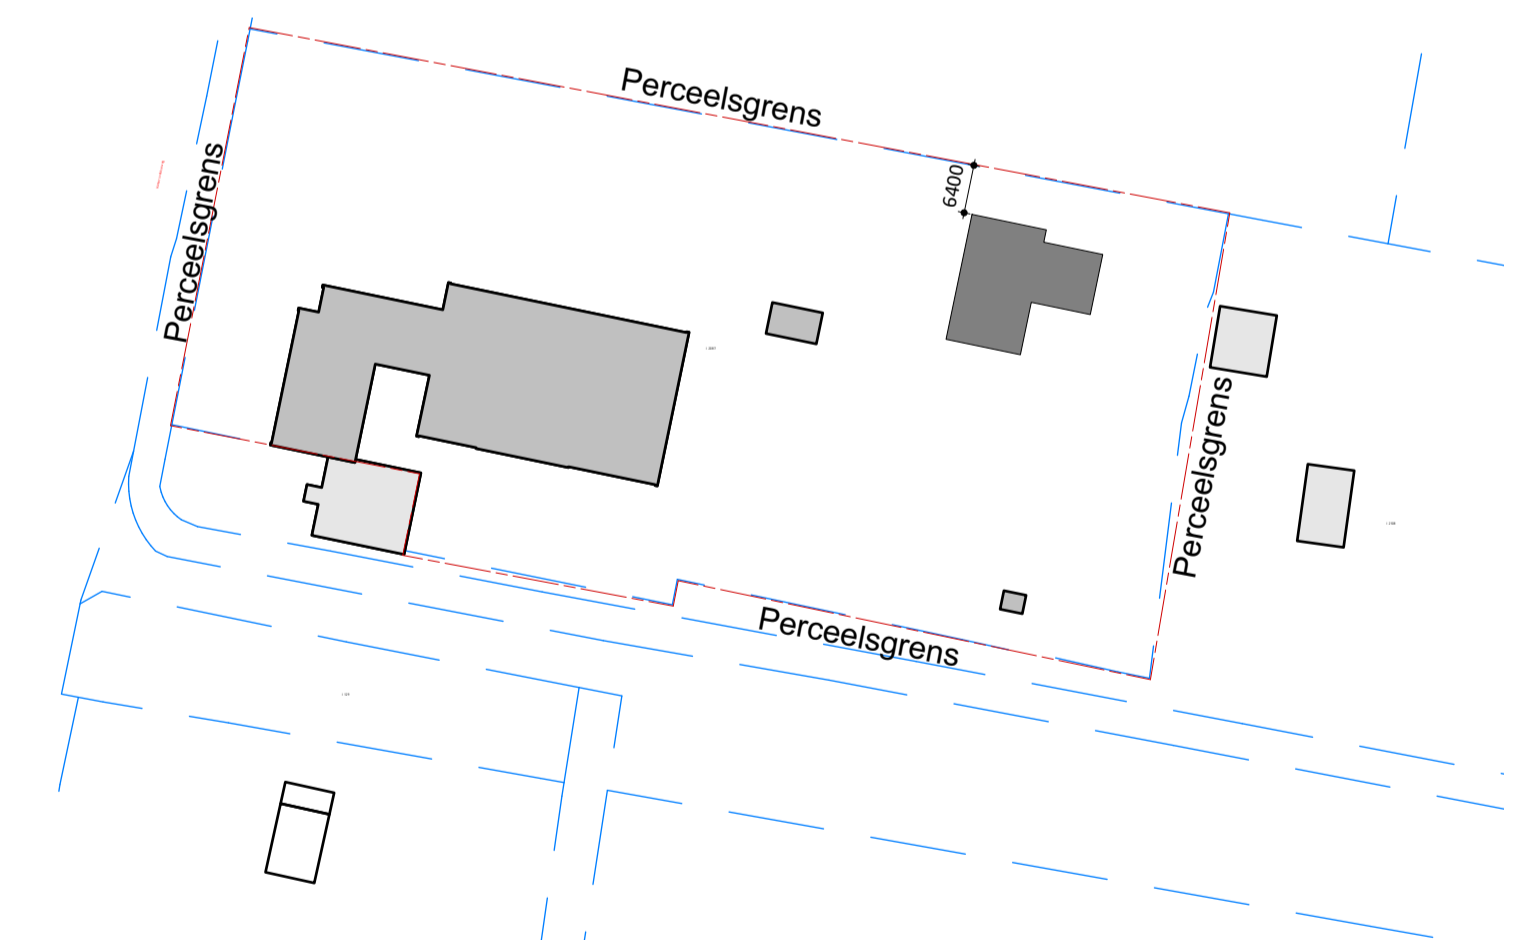

**Rudi Herder**  
bouwkundig ontwerp en advies

Hamersveldseweg 129  
3833 GN Leusden  
06-12061072  
info@rudiherder.nl  
www.rudiherder.nl

**VAN MEERVELD**  
DE STUDIO VOOR BOUWKUNDE

Blad 1  
Schaal 1:100  
Formaat A3  
Datum 31-08-2023  
Gewijzigd

PROJECT Nieuwbouw ontmoetingscentrum de Wiebelwerf  
ONDERDEEL Schetsplan  
OPDRACHTGEVER De Wiebelwagons  
ADRES Hamersveldseweg 105 | 3833 GM | Leusden

Ing. T.W.M. van Meerfeld  
Hartewijkstraat 42  
3881 EH Putten  
06-23956898  
info@studio-vanmeerfeld.nl

www.studio-vanmeerfeld.nl

Bouwkundig sterk

PROJECTS | 2023