




**PROFIEL A**

Wegprofiel met aan een kant een trottoir van 2,1m, met daaronder een nuts trace. Aan een zijde van de rijbaan is ruimte voor groen en langsparkeren.


Afwijkend van het HIOR:

- groenstrook van minimaal 3m ipv 2m;
- 1 m marge aan beide kanten van het profiel.

Alle maten zijn exclusief banden.

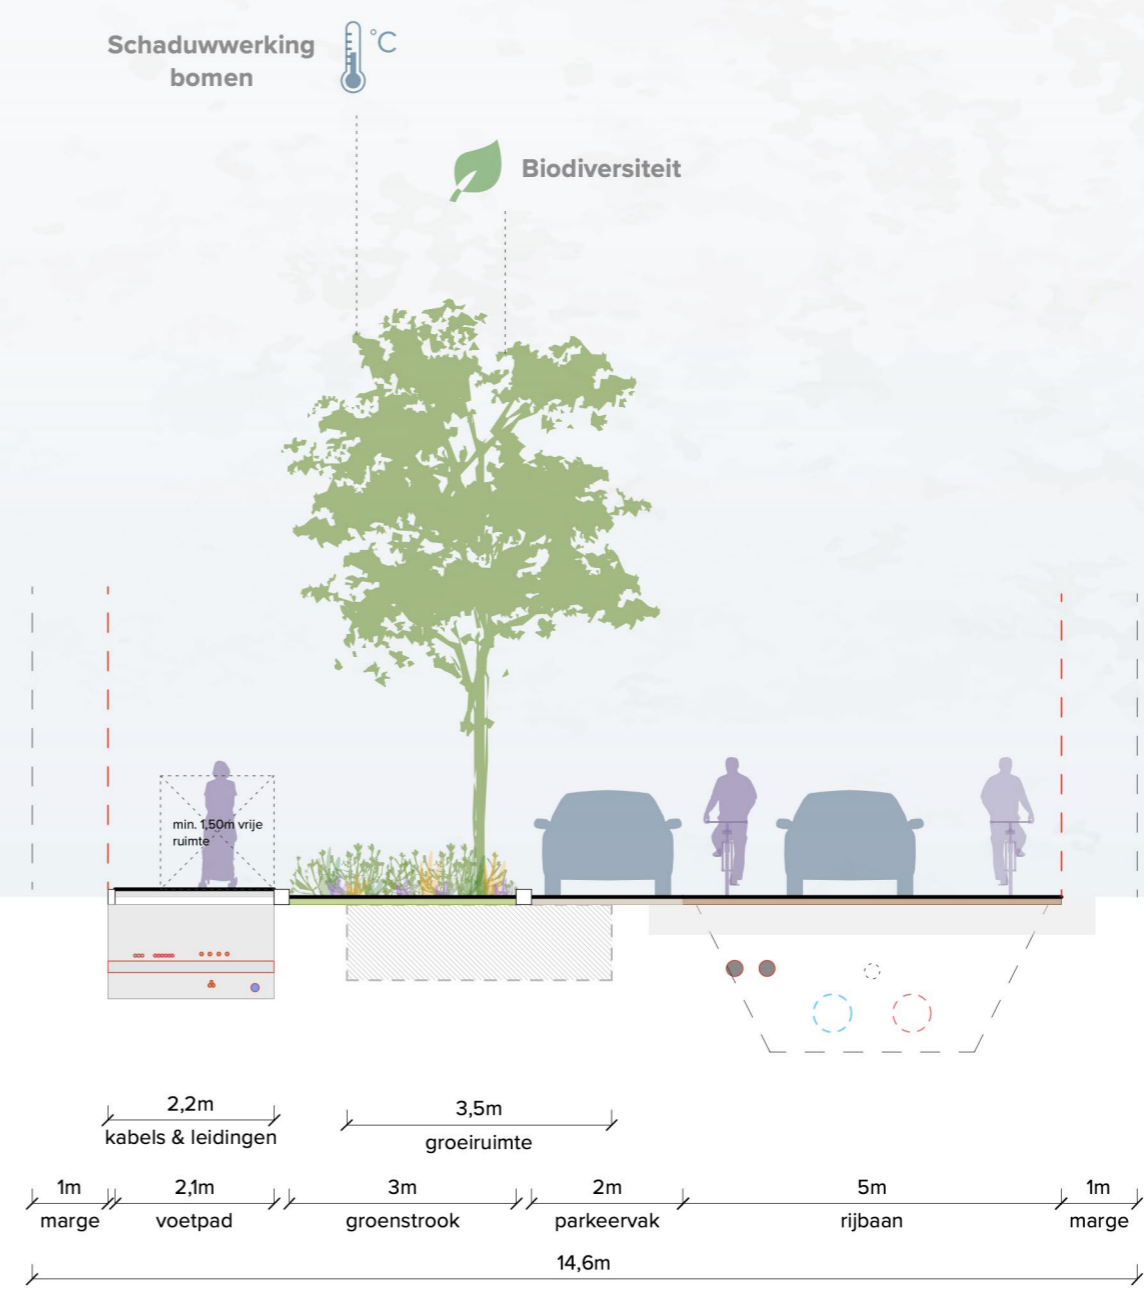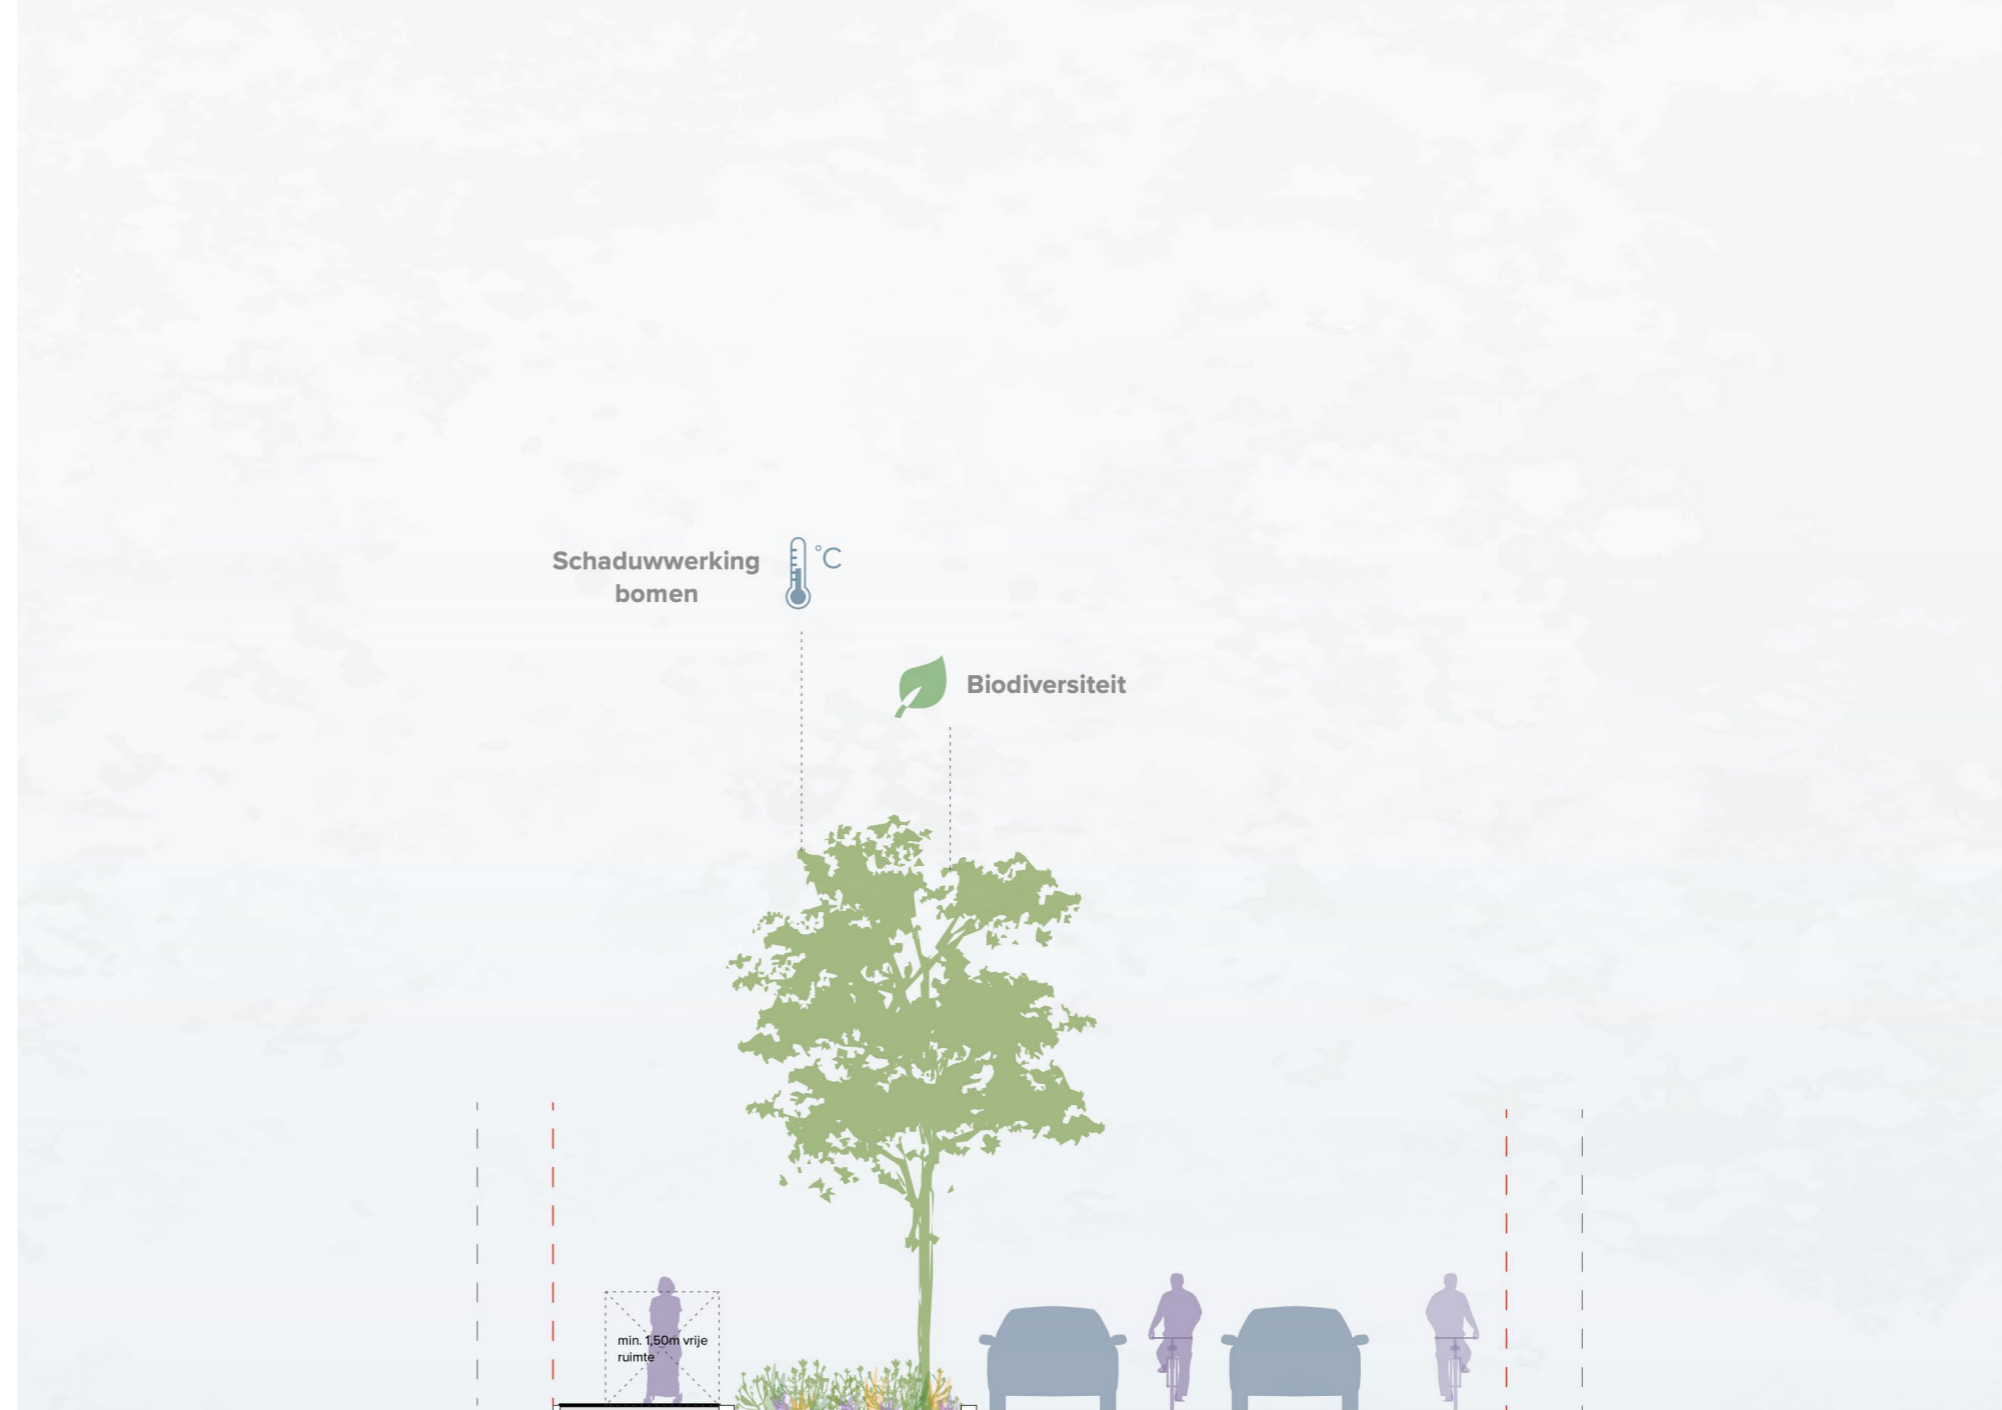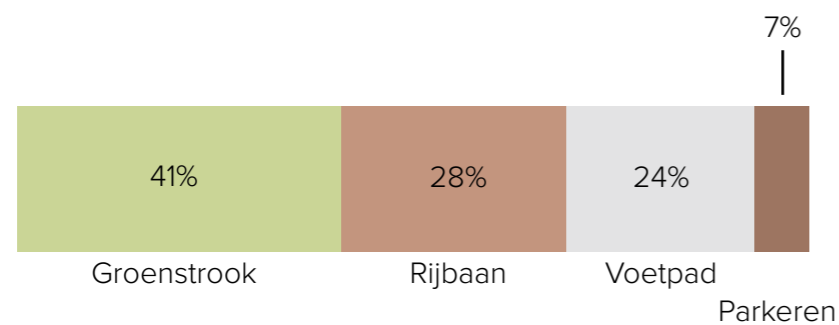

**PROFIELEN**  
**PROFIEL A**

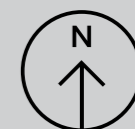



Buyten, Amersfoort



Drielanden, Harderwijk



Nobelhorst, Almere




Nobelhorst, Almere



Groene Wold, Almere



Groene Wold, Almere

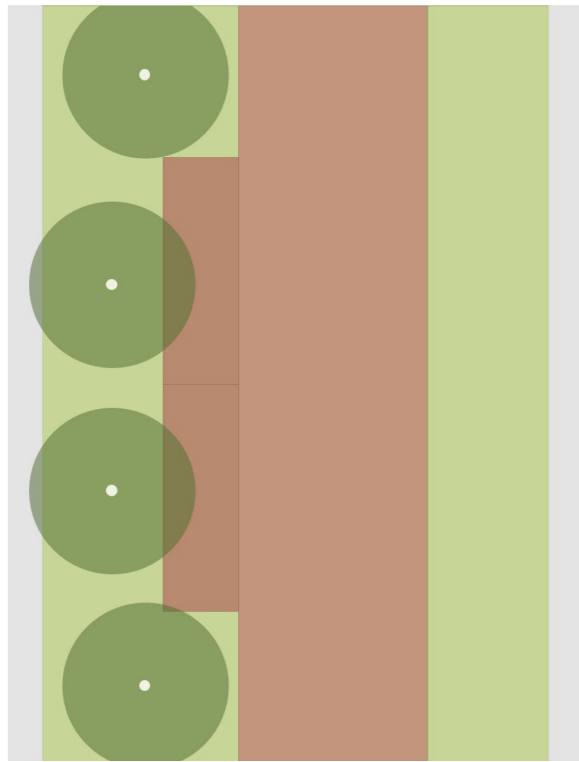




### PROFIEL B

Wegprofiel met aan beide kanten een trottoir van 2,1m, met daaronder een nuts trace. Aan beide zijde van de rijbaan is ruimte voor groen, met aan een kant ook langsparkeren omsloten door groen.

Afwijkend van het HIOR:

- groenstrook van minimaal 3m ipv 2m;
- 1m marge aan beide kanten van het profiel.

Alle maten zijn exclusief banden.

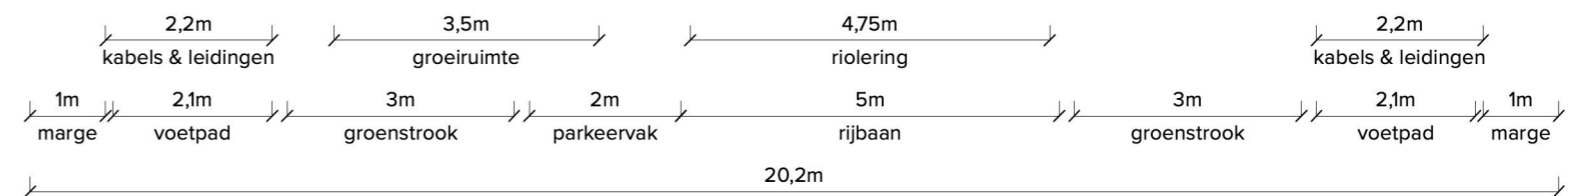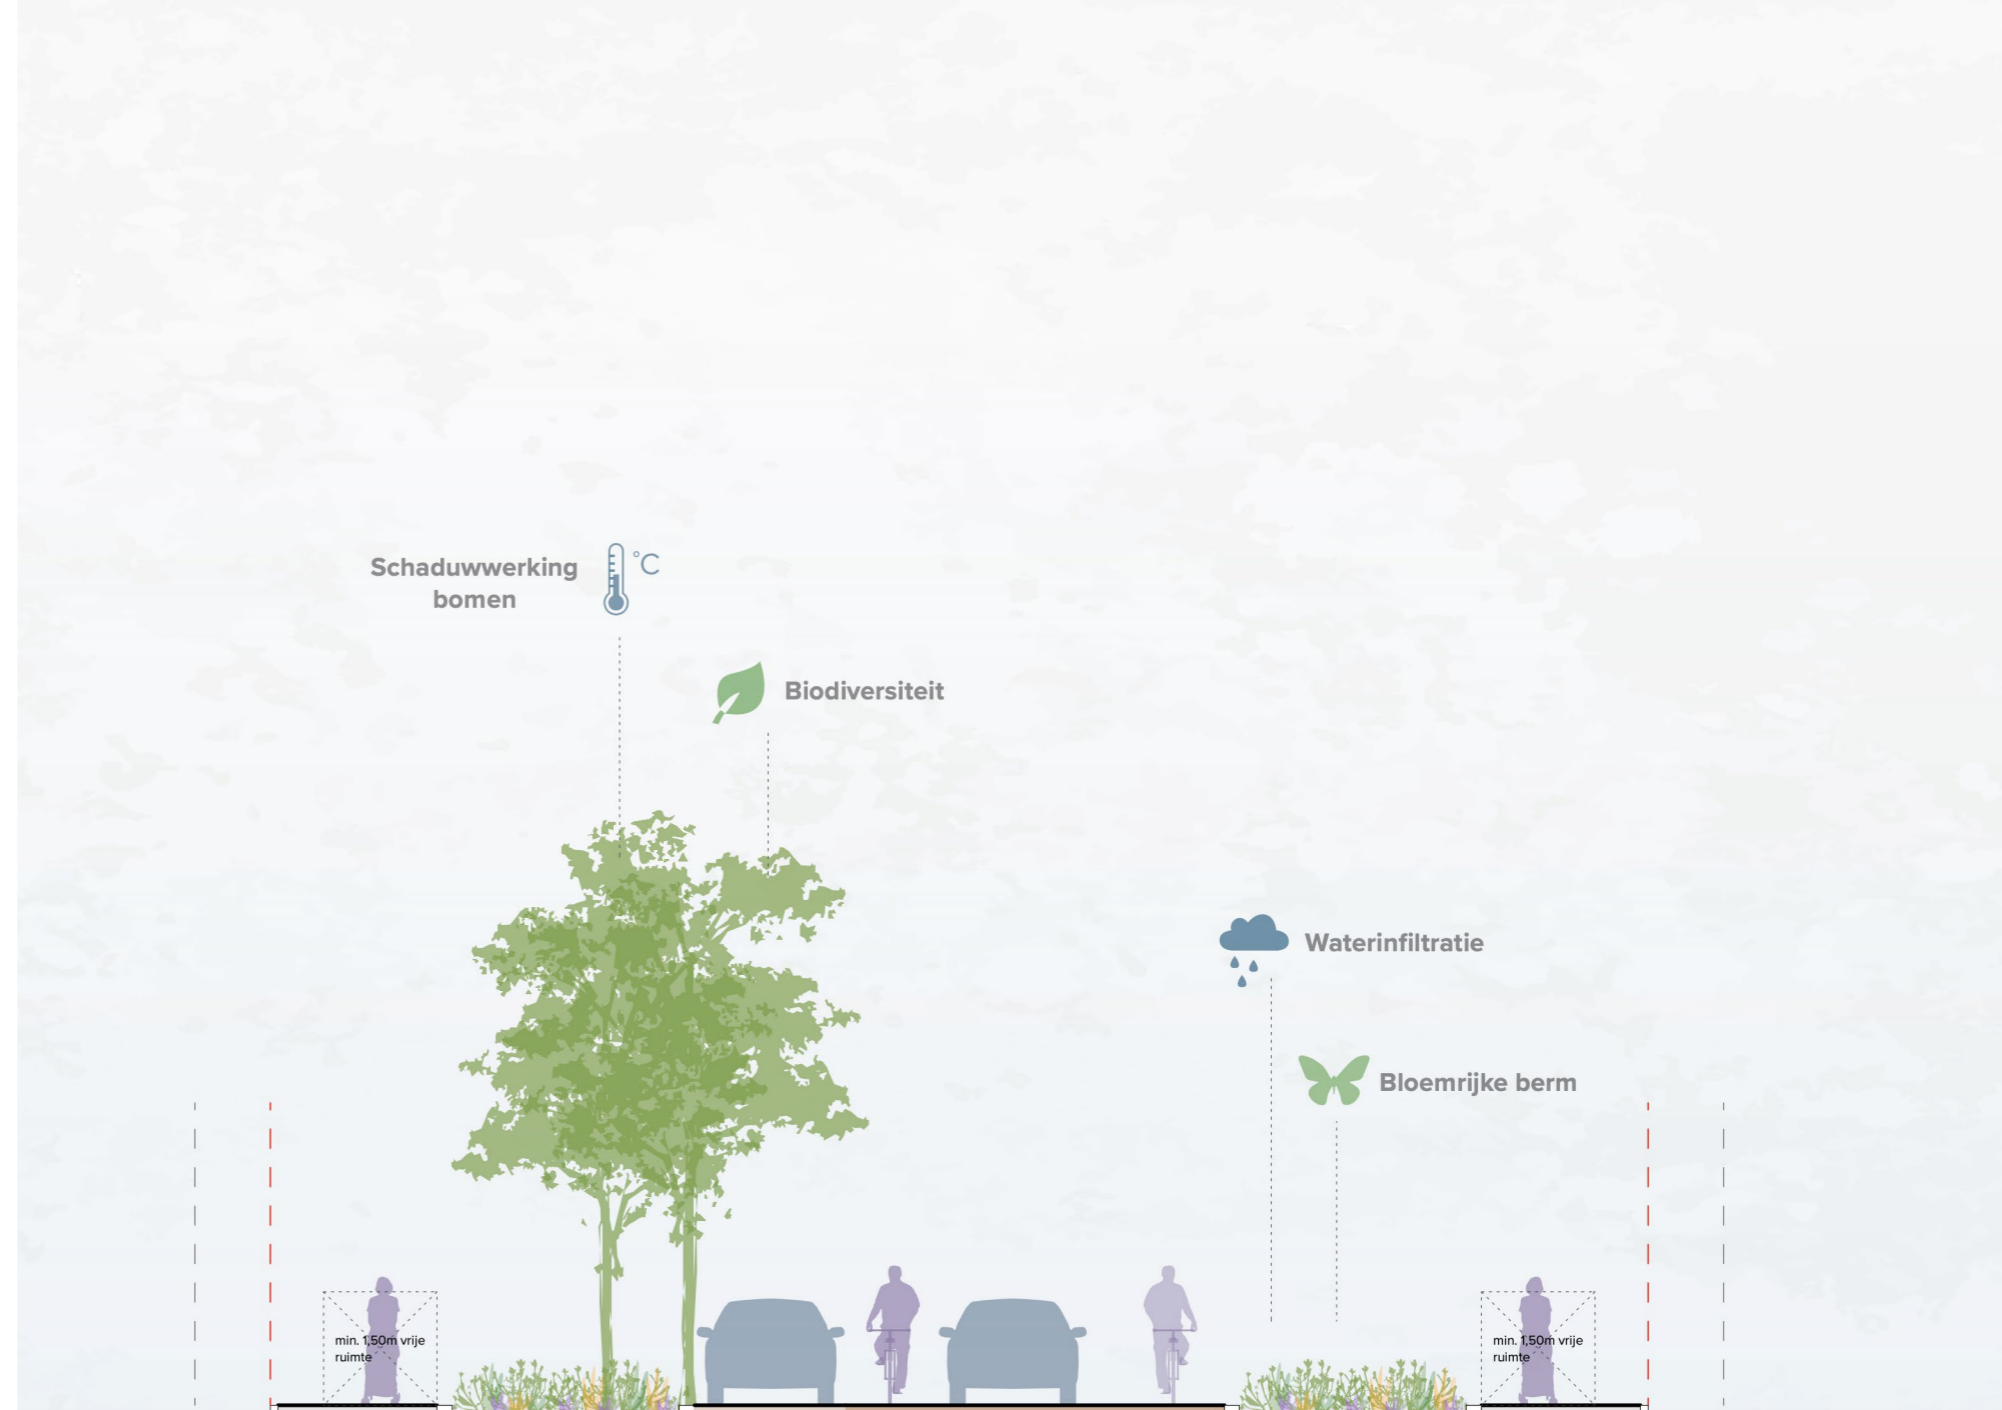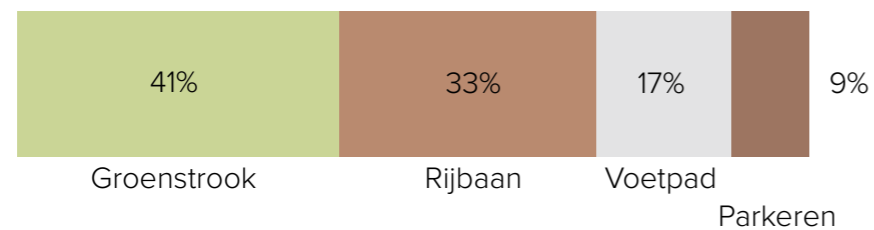

## PROFIELEN PROFIEL B







Zuidbroek, Apeldoorn



Antwerpen

*Sommige beelden zijn afkomstig van derde. Aan de beelden kunnen geen rechten worden ontleend.*

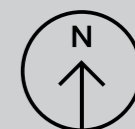



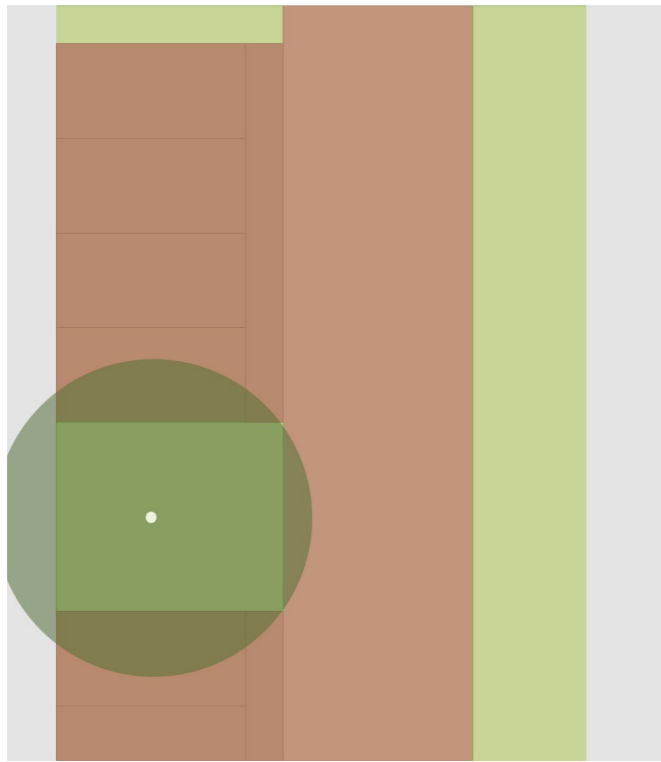


### PROFIEL C

Wegprofiel met aan beide kanten een trottoir van 2,1m, met daaronder een nuts trace. Aan een zijde van de rijbaan is ruimte voor haaksparkeren met een groenvak van minstens 5m daartussen voor een 2e grootte boom. Aan de andere zijde van de rijbaan is een smallere groenstrook gelegen. Afwijkend van het HIOR:

- groenstrook van minimaal 3m ipv 2m;
- 1m marge aan beide kanten van het profiel;
- rijbaan van 5m met een rabatstrook van 1m.

Alle maten zijn exclusief banden.

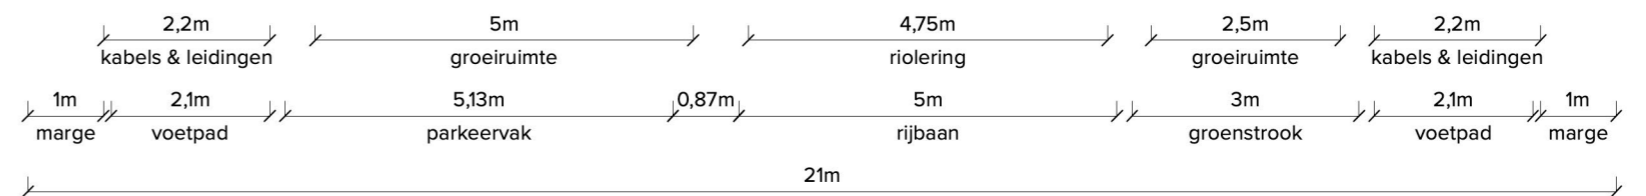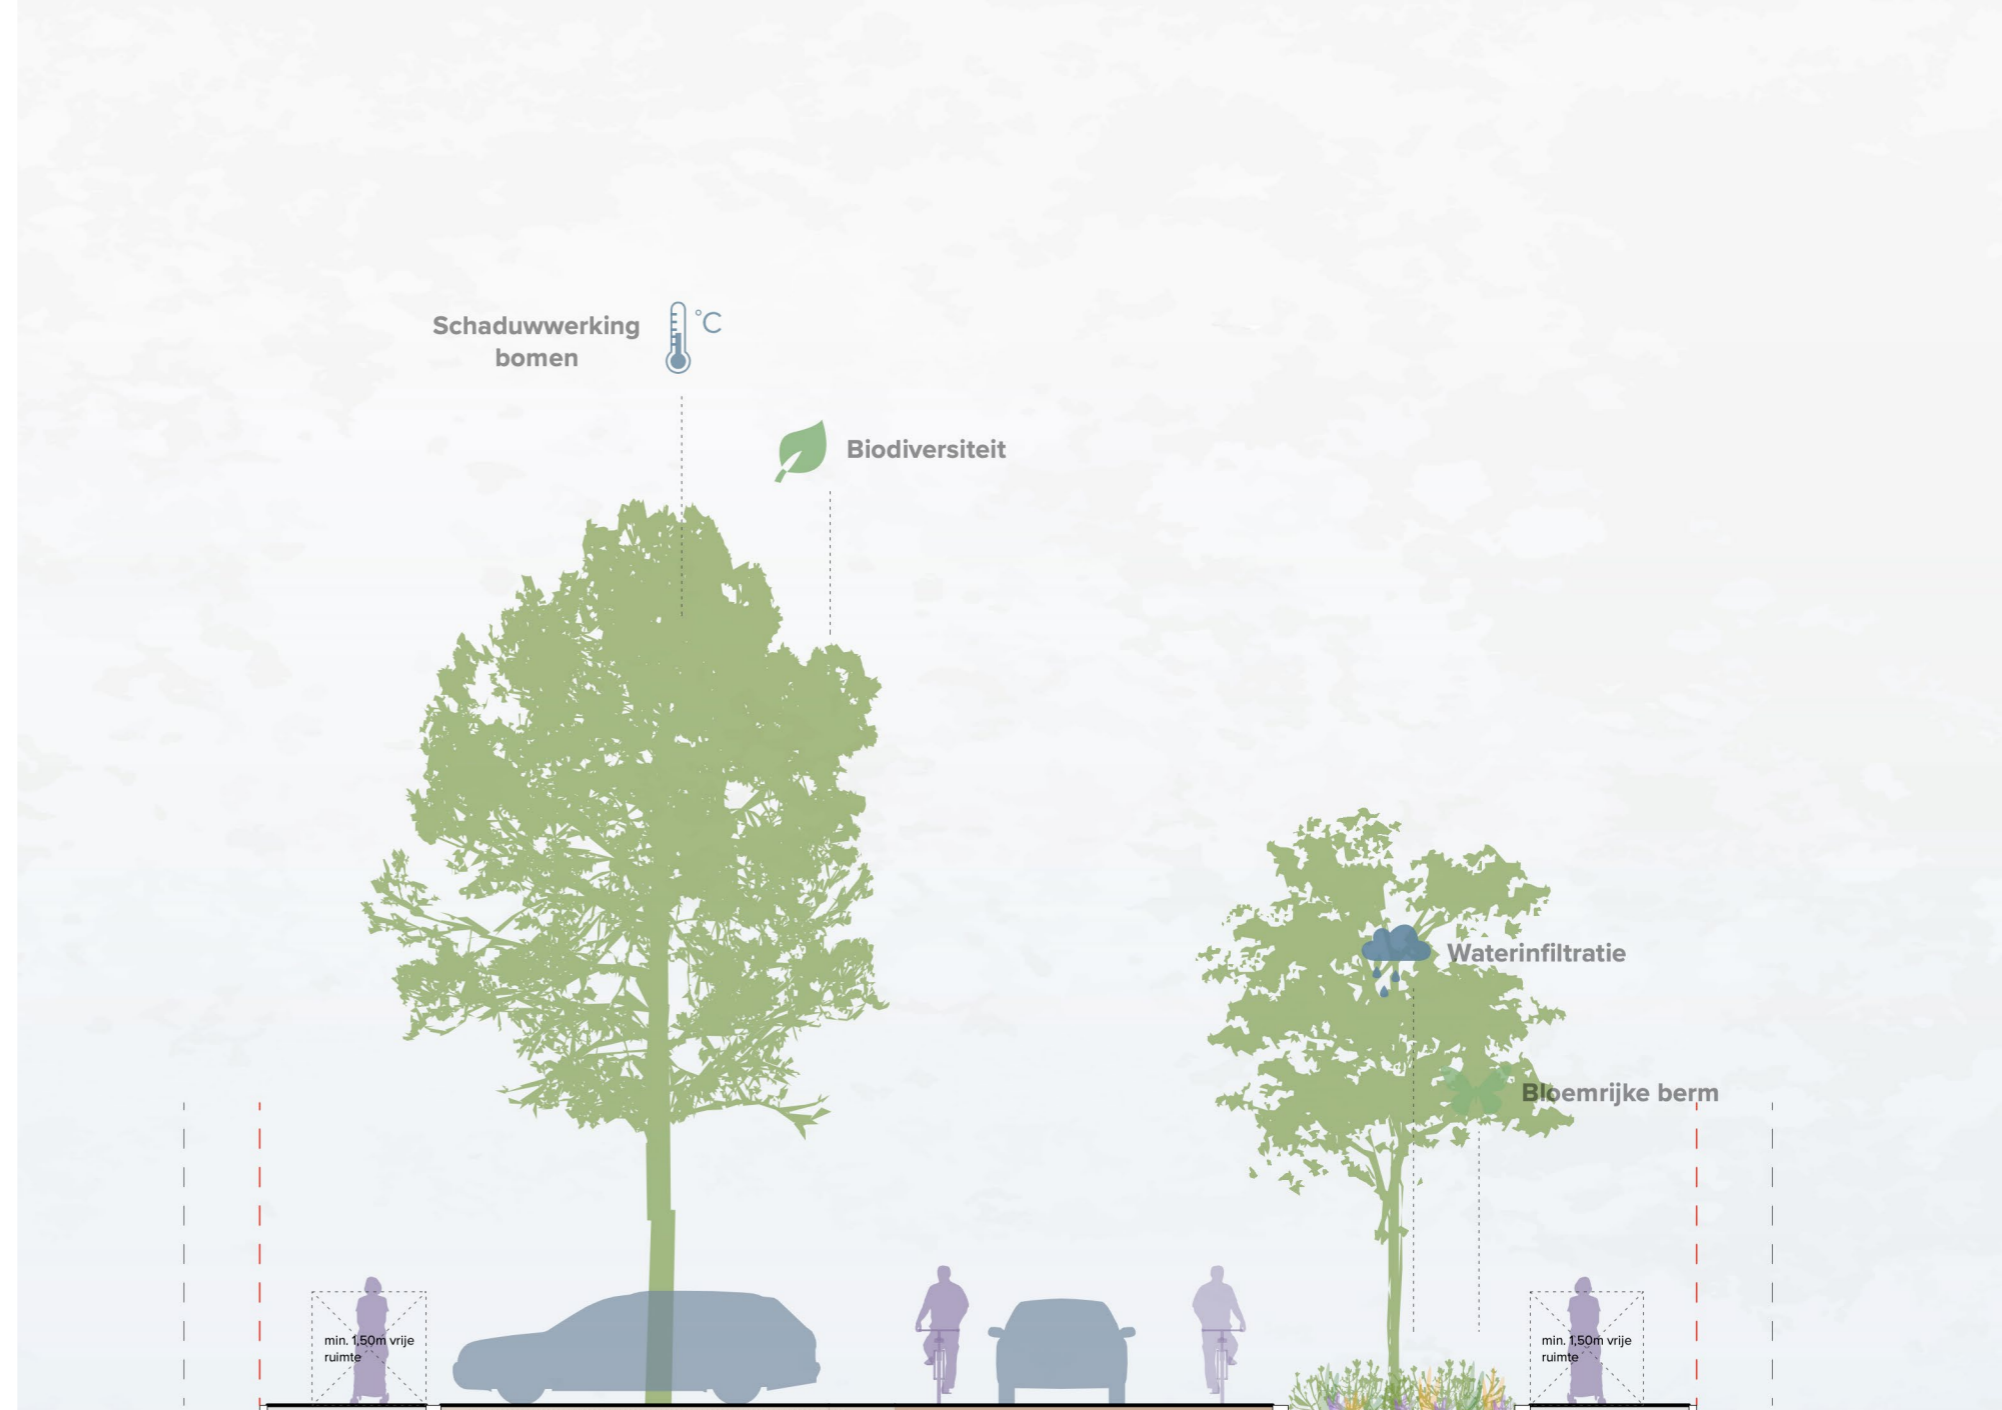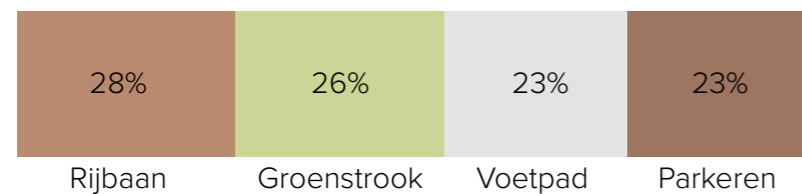

## PROFIELEN PROFIEL C






De Jonge Veenen, Moerkapelle



Forteneiland, Culemborg

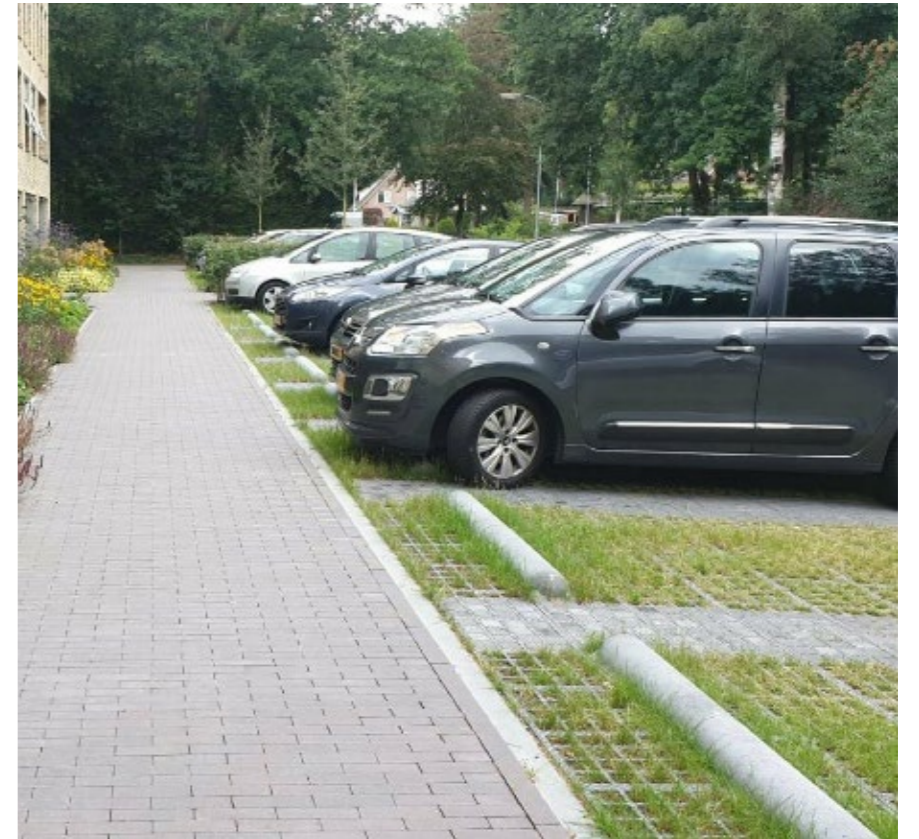

Oranjepark, Ermelo




Forteneiland, Culemborg



Amersfoort

Sommige beelden zijn afkomstig van derde. Aan de beelden kunnen geen rechten worden ontleend.




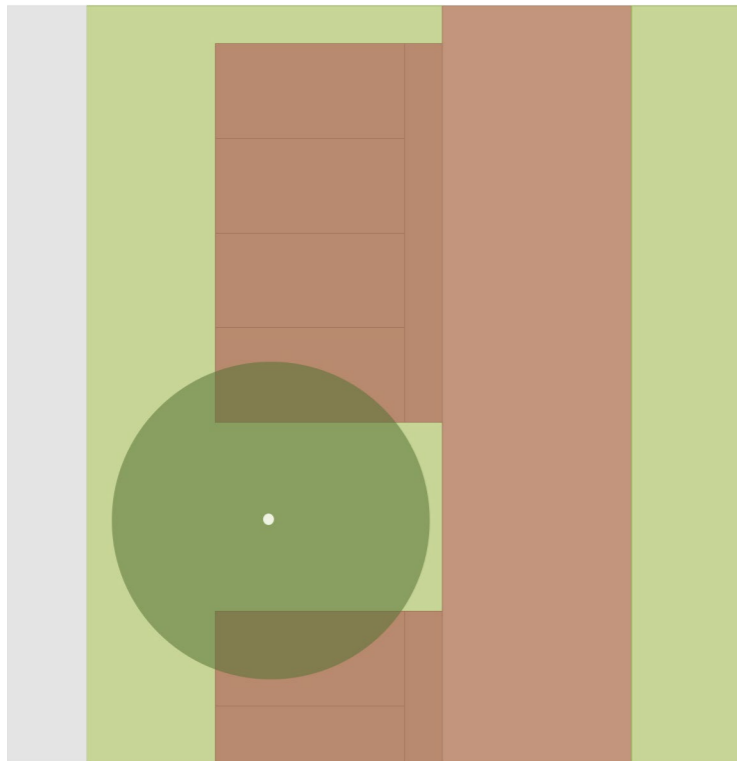


### PROFIEL D


Wegprofiel met aan beide kanten een trottoir van 2,1m, met daaronder een nuts trace. Aan een zijde van de rijbaan is ruimte voor haaksparkeren met een groenvak van minstens 5m daartussen voor een 2e grootte boom. Aan beide kanten wordt het trottoir afgeschermd met een groenstrook. Afwijkend van het HIOR:

- groenstrook van minimaal 3m ipv 2m;
- 1m marge aan beide kanten van het profiel;
- rijbaan van 5m met een rabatstrook van 1m.

Alle maten zijn exclusief banden.

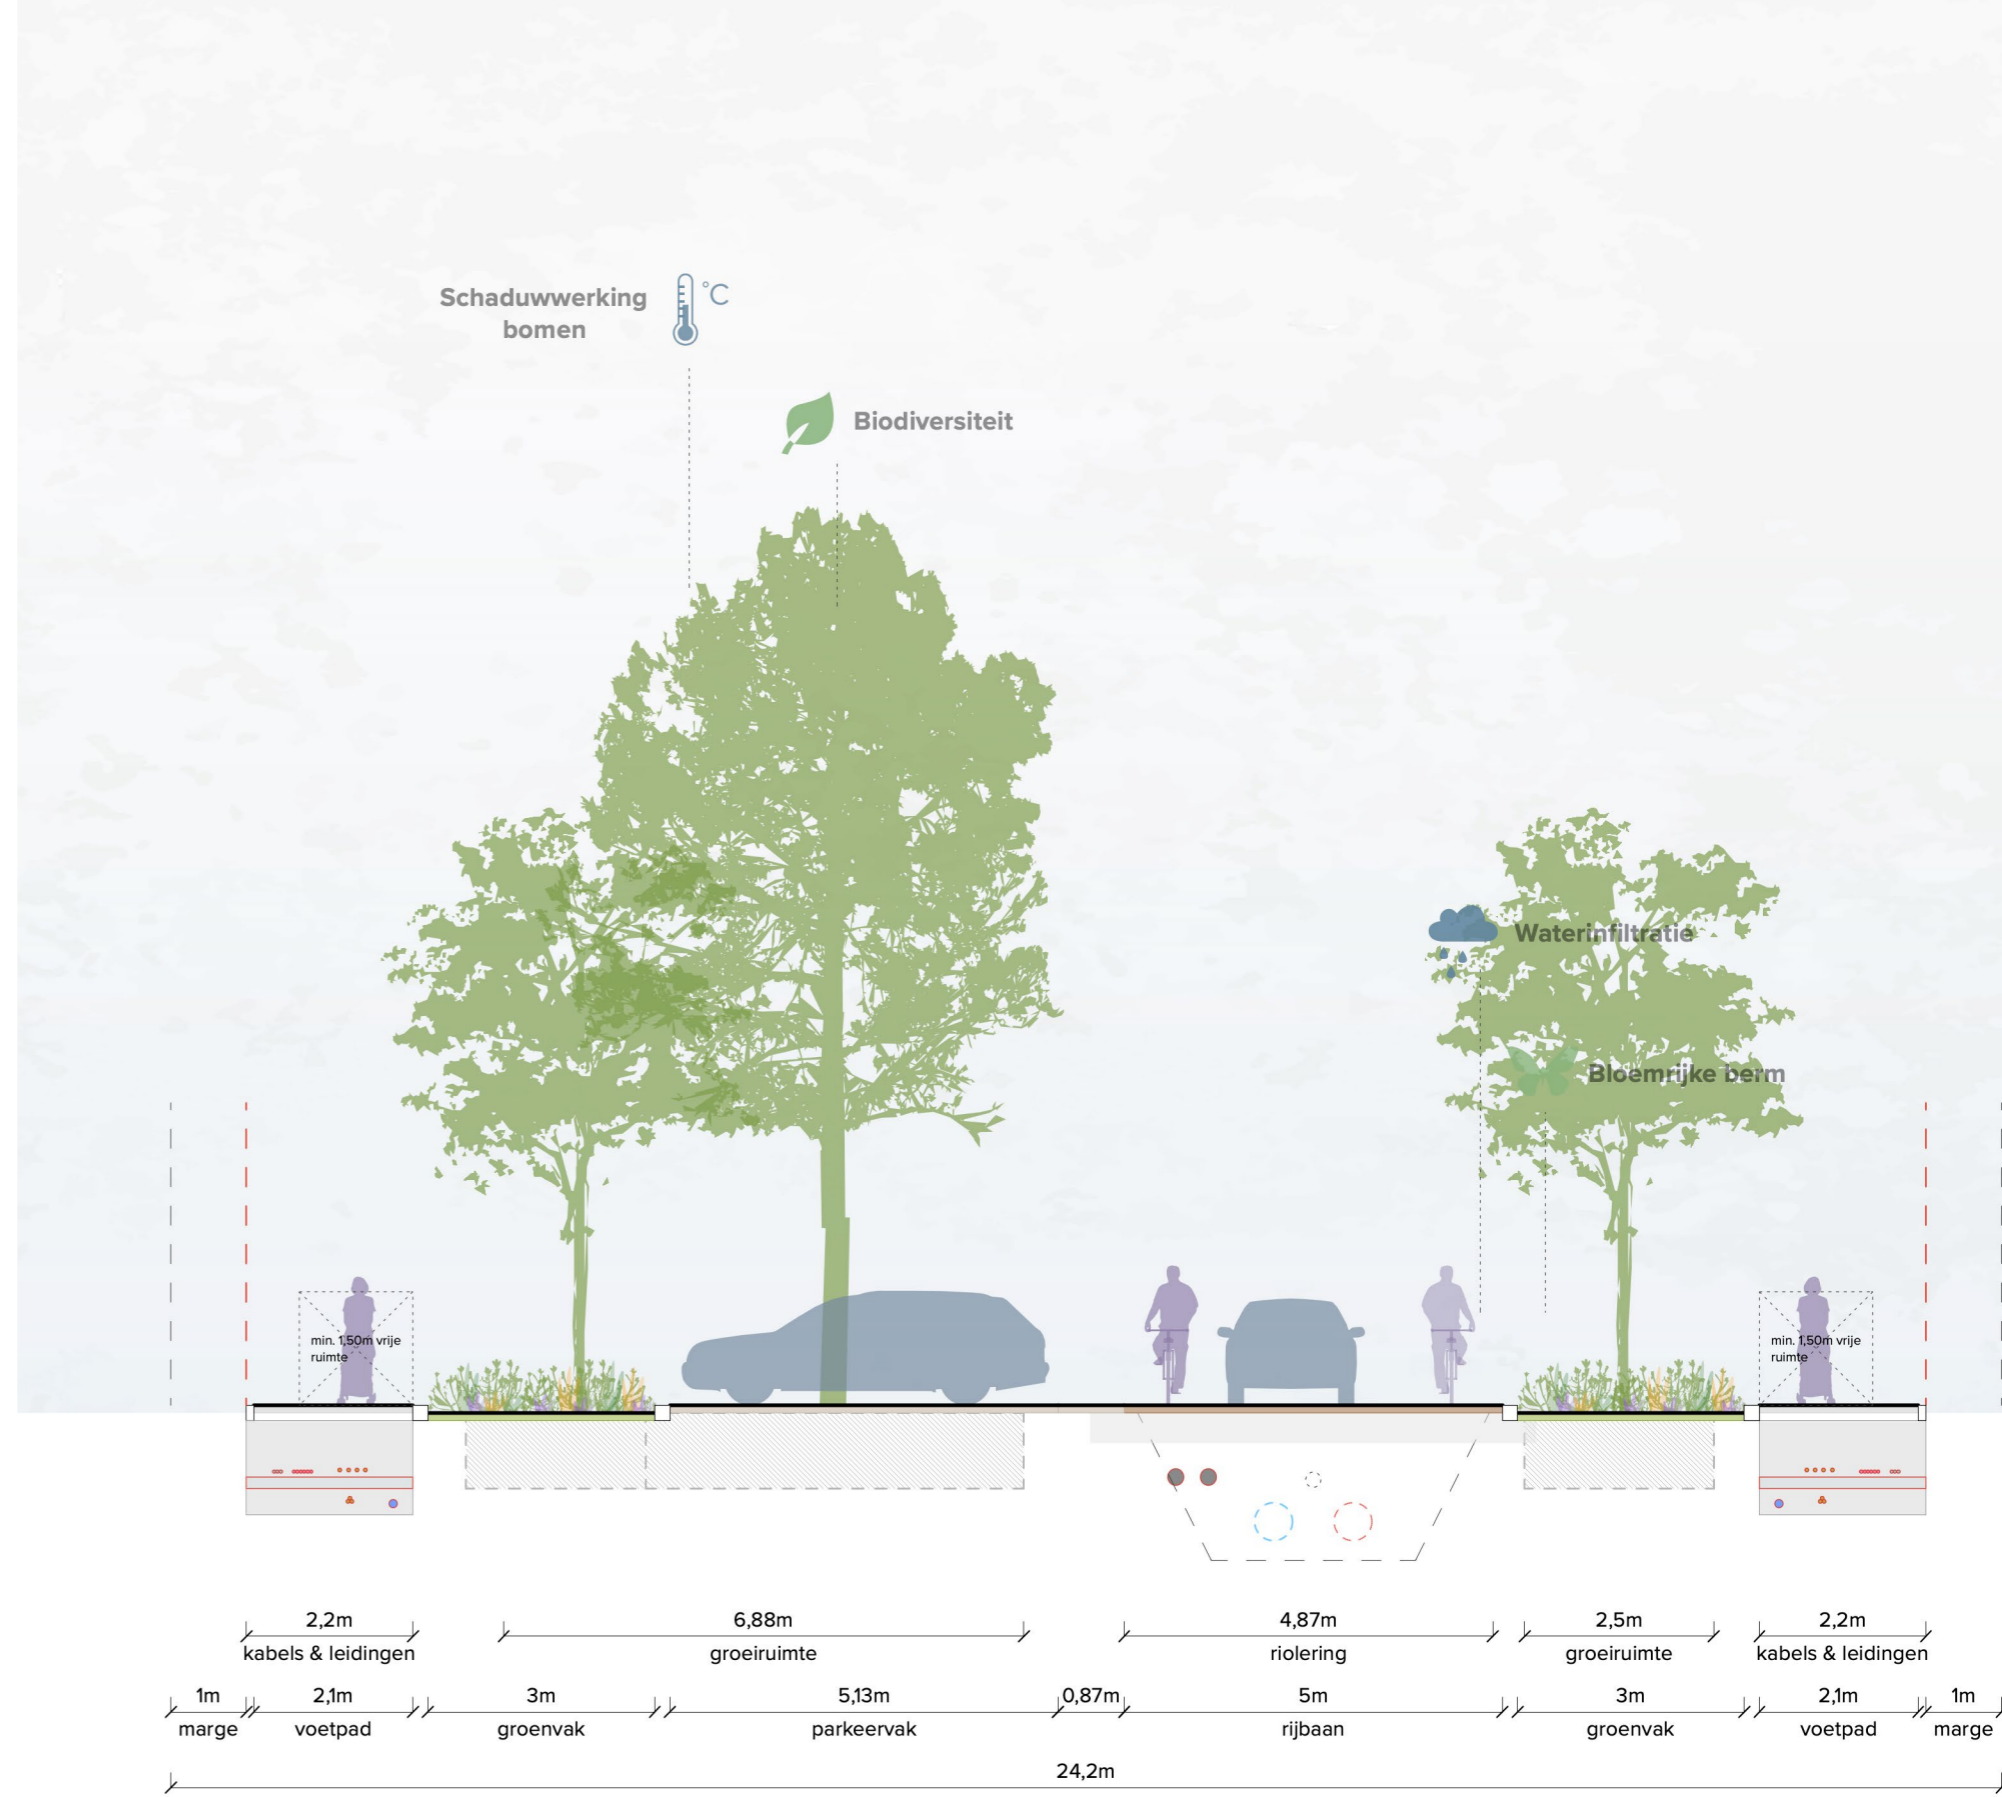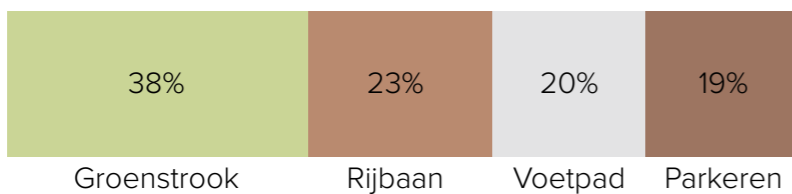

## PROFIELEN PROFIEL D

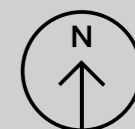



*De Jonge Veenen, Moerkapelle*



*Vathorst, Amersfoort*



*Vliegbasis, Soesterberg*



*Braassemerland, Roelofarendsveen*




*Keizershof, Pijnacker*

*Sommige beelden zijn afkomstig van derde. Aan de beelden kunnen geen rechten worden ontleend.*





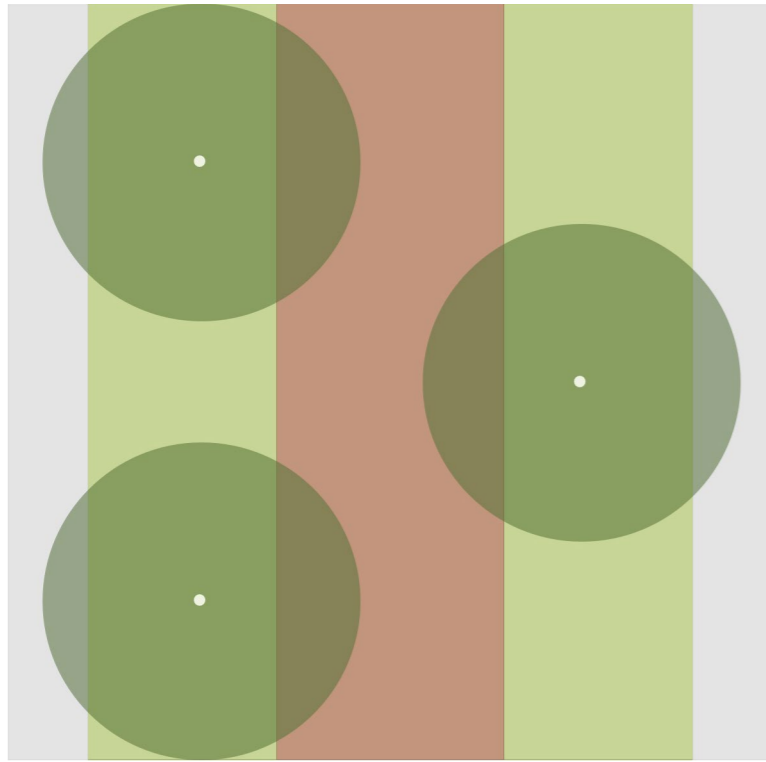


**PROFIEL E**

Wegprofiel met aan beide kanten een trottoir van 2,1m, met daaronder een nuts trace. Aan beide kanten van de rijbaan ligt een groenstrook van 5m breed met een 2e grootte boom.

Afwijkend van het HIOR:

■ 1m marge aan beide kanten van het profiel.

Alle maten zijn exclusief banden.

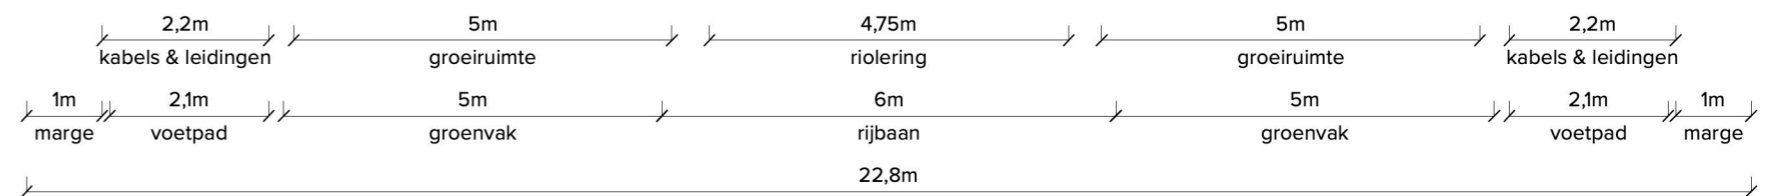

**PROFIELEN**  
**PROFIEL E**





Zuidbroek, Apeldoorn



Zuidbroek, Apeldoorn




Amersfoort



Amersfoort

*Sommige beelden zijn afkomstig van derde. Aan de beelden kunnen geen rechten worden ontleend.*



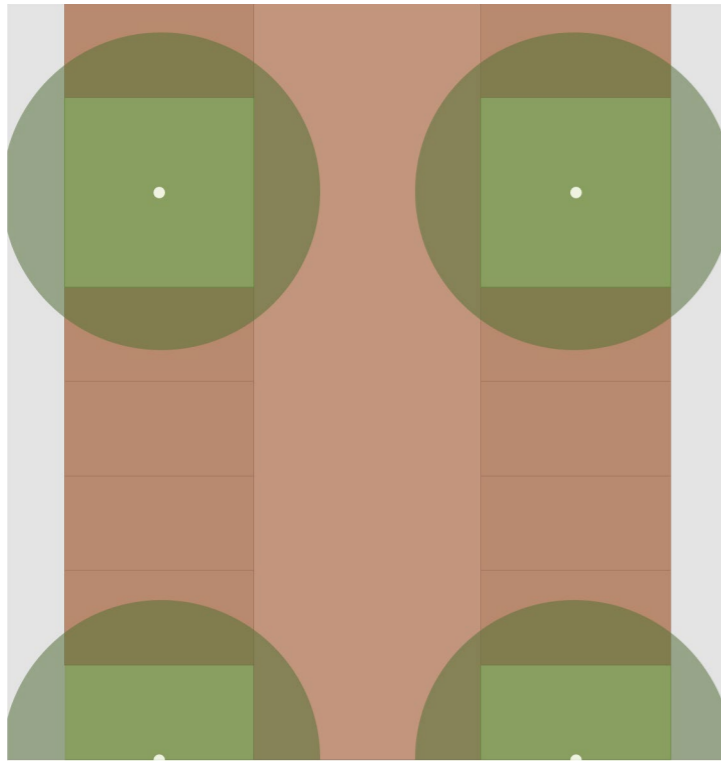


### PROFIEL F

Wegprofiel van een parkeerhof met aan beide kanten een trottoir van 1,5m, en daartussen haaksparkeren aan beide kanten van de rijbaan. Tussen de parkeervakken ligt een groenstrook van 5m breed met een 2e grootte boom.


Afwijkend van het HIOR:

■ 1m marge aan beide kanten van het profiel.

Alle maten zijn exclusief banden.

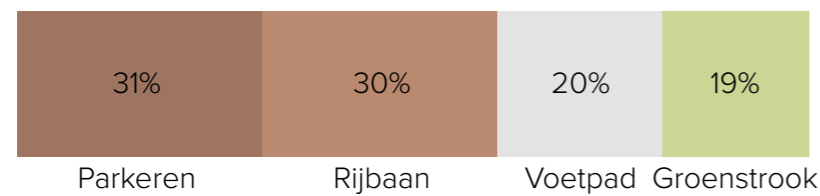

## PROFIELEN PROFIEL F

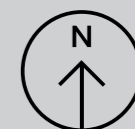



*De Jonge Veenen, Moerkapelle*



*Vathorst, Amersfoort*




*Monnikenhuizen, Arnhem*



*Tuinveld, 's Gravenzande*



*De Grootte Wielen, Den Bosch*

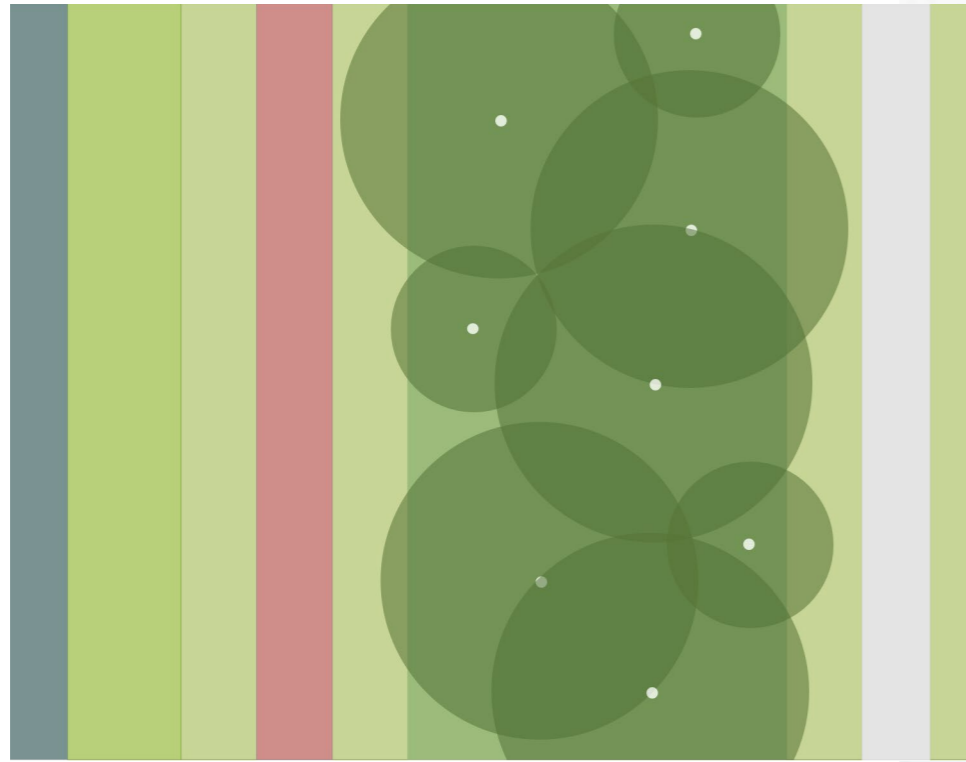


### PROFIEL G

Wegprofiel een landelijke route met een fietspad van 2m breed en een klompenpad van 1,8m breed.


Afwijkend van het HIOR:

- fietspad van 2m ipv 4m.
- talud van 1:3 ipv 1:2.

Alle maten zijn exclusief banden.

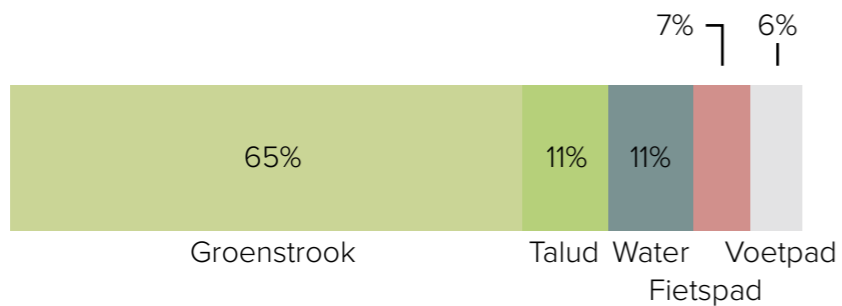

## PROFIELEN PROFIEL G

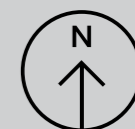



Leek



Aalsmeer




Zutphen



Meerhoven, Eindhoven




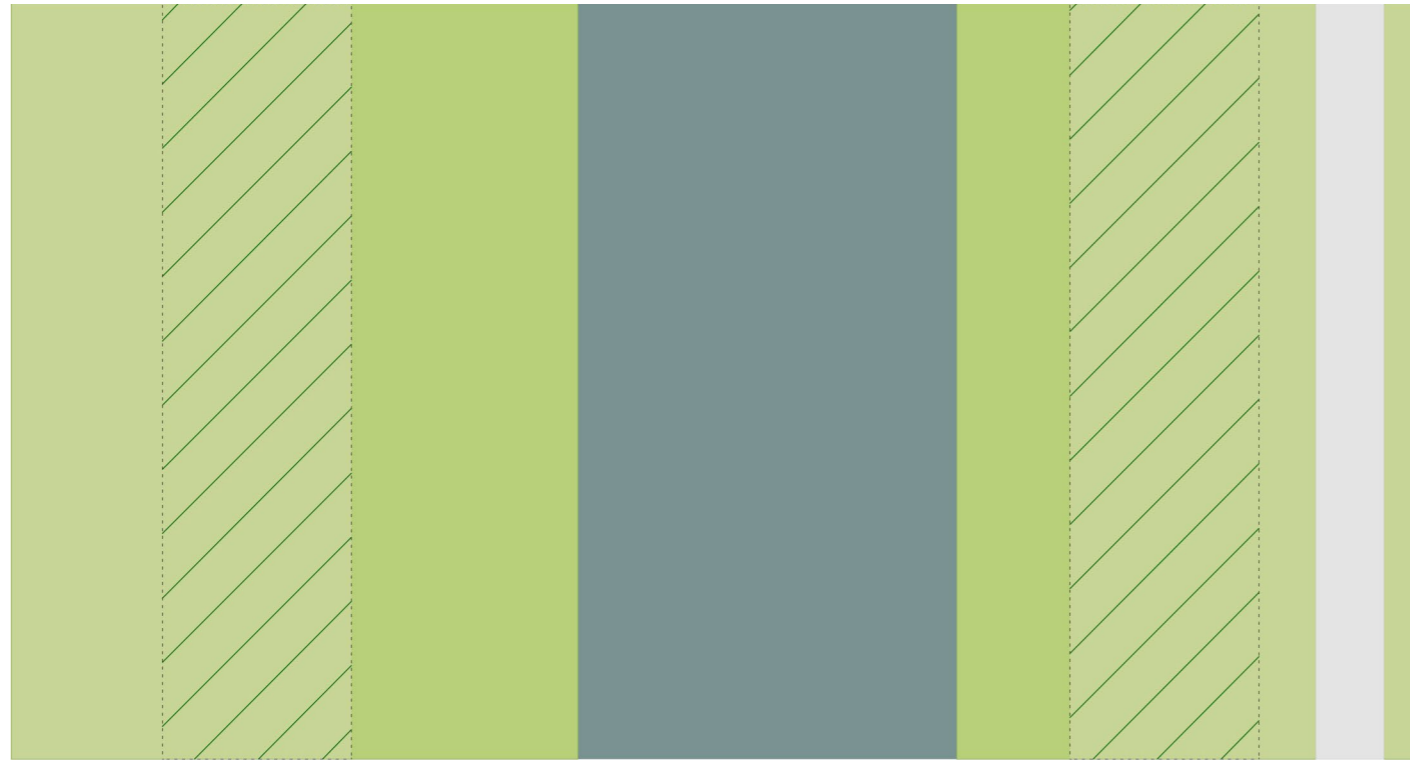


### PROFIEL H

Profiel van een A watergang met een natuurvriendelijke oever en een beschermingszone van 5 meter.

Afwijkend van het HIOR:

- talud van 1:3 ipv 1:2;
- beschermingszone aan beide kanten van de watergang.

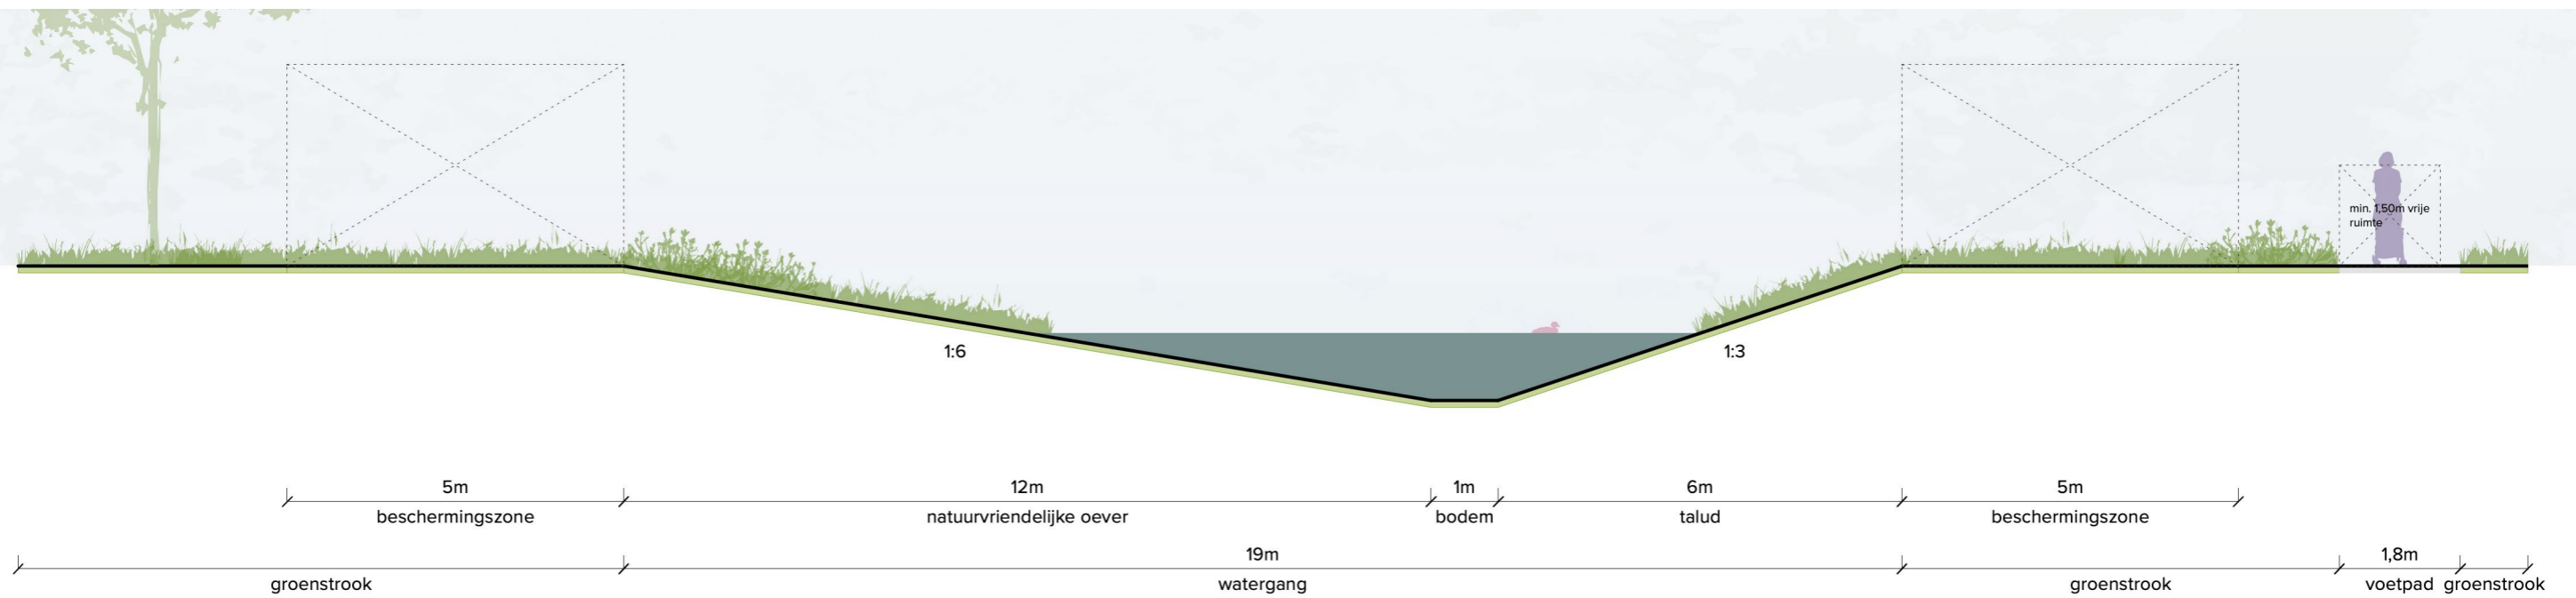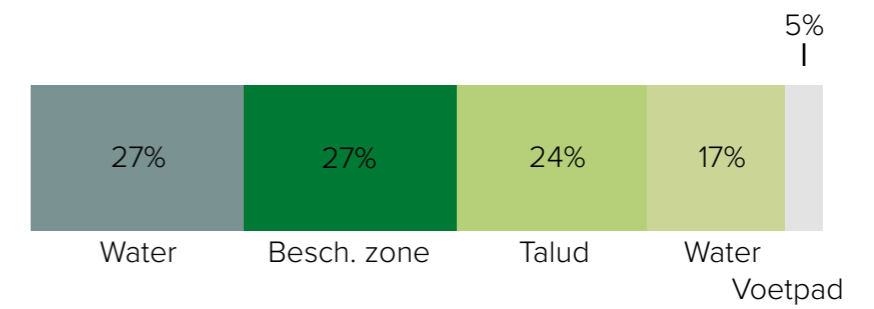



*Broekgraaf, Leerdam*




*Oranjewoud, Heerenveen*



*Leidsche Rijn, Utrecht*




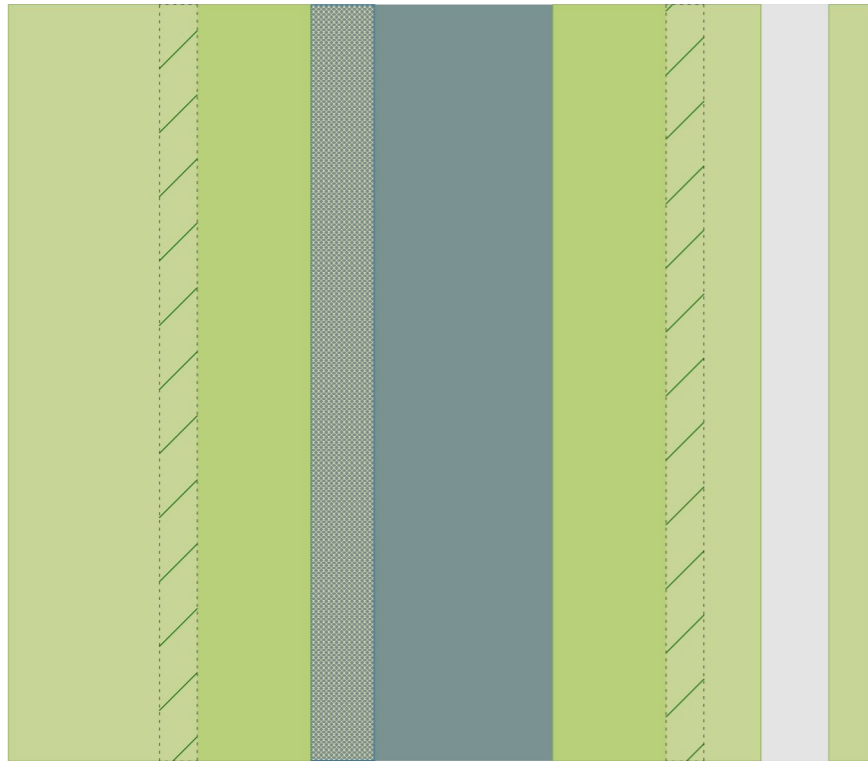


**PROFIEL I**


Profiel van een B watergang met een plasdras en een beschermingszone van 1 meter.

Afwijkend van het HIOR:

- talud van 1:3 ipv 1:1,5;
- beschermingszone van 1m aan beide zijden van de watergang.

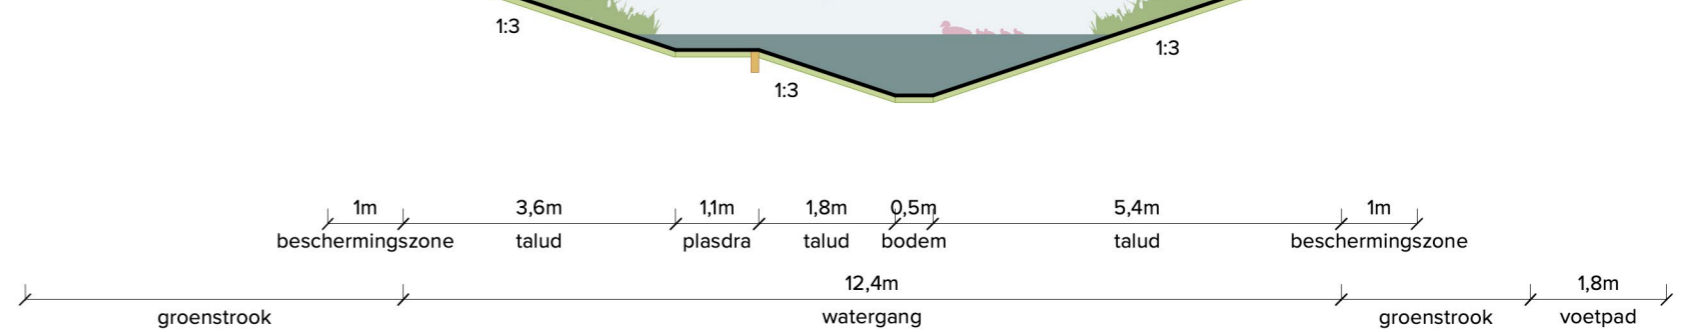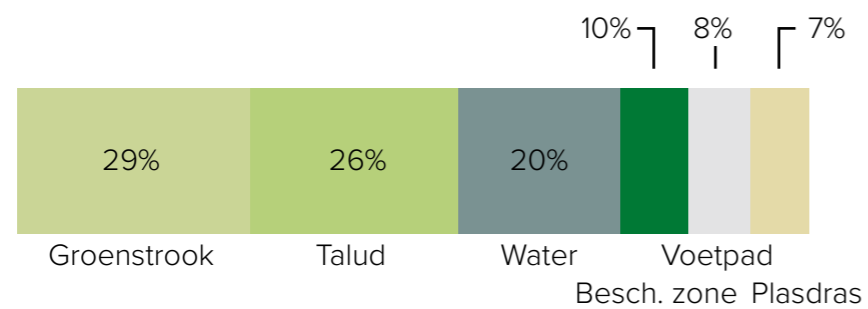

**PROFIELEN**  
PROFIEL I

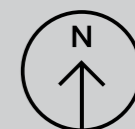

# REFERENTIEBEELDEN

## PROFIEL I

