



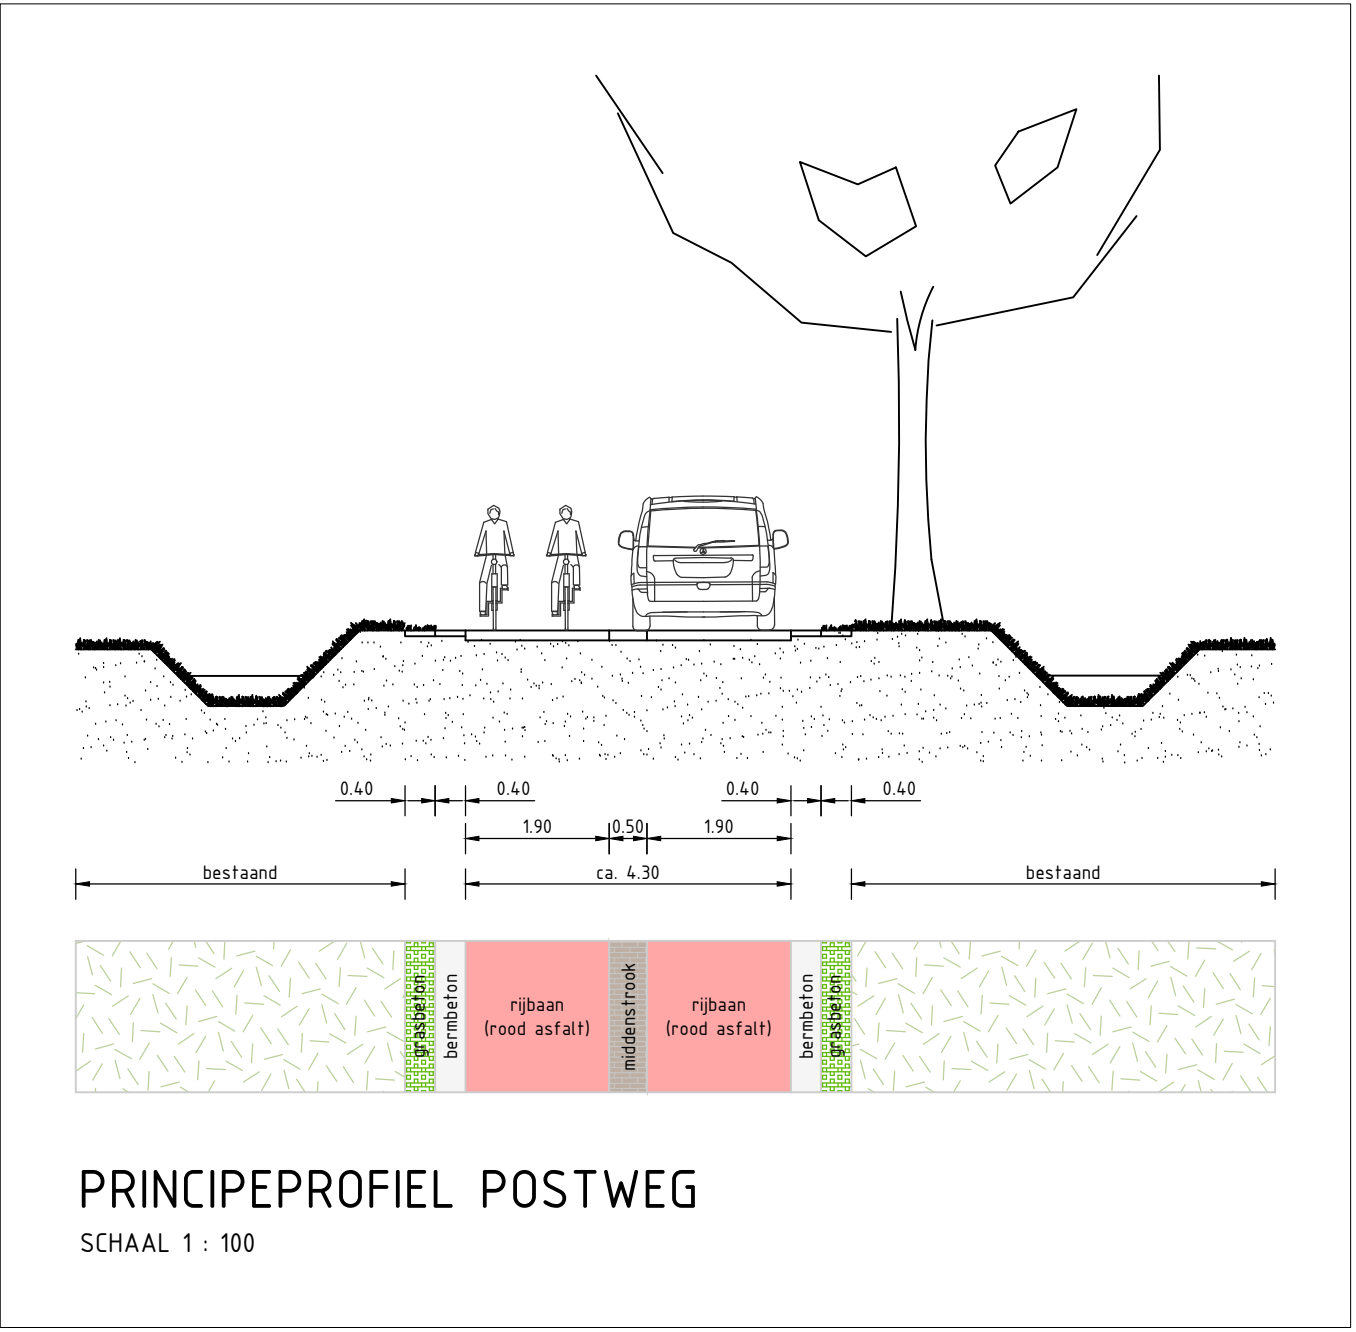

- Legenda inmeting
- | | | | |
|--|------------------|--|---------------------|
| | ingemeten lijn | | lichtmast |
| | bebouwing | | kolk |
| | kadastrale grens | | inspectie-/rioolput |
| | boom | | brandkraan/-put |

- Legenda verkeerstechnisch ontwerp
- | | | | |
|--|--------------------------------|--|----------------------------------|
| | geometrielijn ontwerp | | asfalt (grijs) |
| | markering bestaand | | asfalt (rood) |
| | markering nieuw | | elementverharding (kleur n.t.b.) |
| | helling drempel / plateau | | bermbeton (grijs) |
| | te verwijderen boom | | grasbetonstenen |
| | verkeersbord nieuw te plaatsen | | gras |

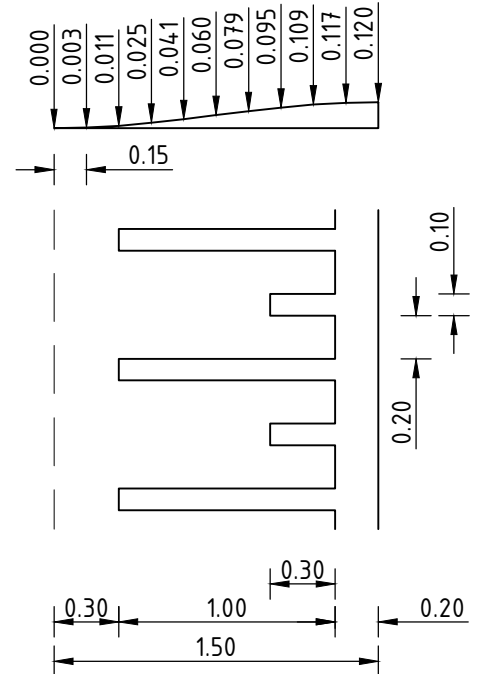

Detail helling plateau 30 km/h h=+0.12m sinusvorm

Maatvoering:

- Maten in meters, tenzij anders vermeld.
- Materiaalmaten in mm, tenzij anders vermeld.
- Peilmaten in meters t.o.v. NAP, tenzij anders vermeld.
- Diameters in mm, tenzij anders vermeld.
- Coördinaten op RD-stelsel.
- Het gehanteerde gradenstelsel is het 360-gradenstelsel.

Referentiebestanden:

- BGT: XR-BGT 17-11-24.dwg
- Kadastrale grenzen: XR-Kadastrale grenzen 17-11-24.dwg
- KLIC-melding: XR-KLIC 17-11-24.dwg

De uitgangspunten voor en onderbouwing van het ontwerp zijn beschreven in de notitie "241230 LSN 24 405 Ontwerprofiel Postweg".

Wijzigingen

- | | |
|----|--|
| 01 | Eerste uitwerking herinrichting Postweg. |
| 02 | Overgang fietsers van/naar rijbaan nabij de Moorsterweg. |

Herinrichting Postweg

Omschrijving ontwerp
Verkeerskundig schetsontwerp wegvak Asschatterweg - Moorsterweg

Opdrachtgever

Gemeente Leusden

Tekeningnummer

101

Tekenaar

S. Reimert

Formaat

594 x 1470

Versie

02

Aantal bladen

3

Gecontroleerd

O. Huismans

Schaal

1:500

Status

Concept

Bladnummer

1

Vrijgegeven

O. Huismans

Datum: 30 december 2024

Projectnummer: LSN 24 405 01

ontwerp
en verkeer

© Ontwerp en Verkeer b.v. | www.ontwerpenverkeer.nl

