


Schaal: 1:200

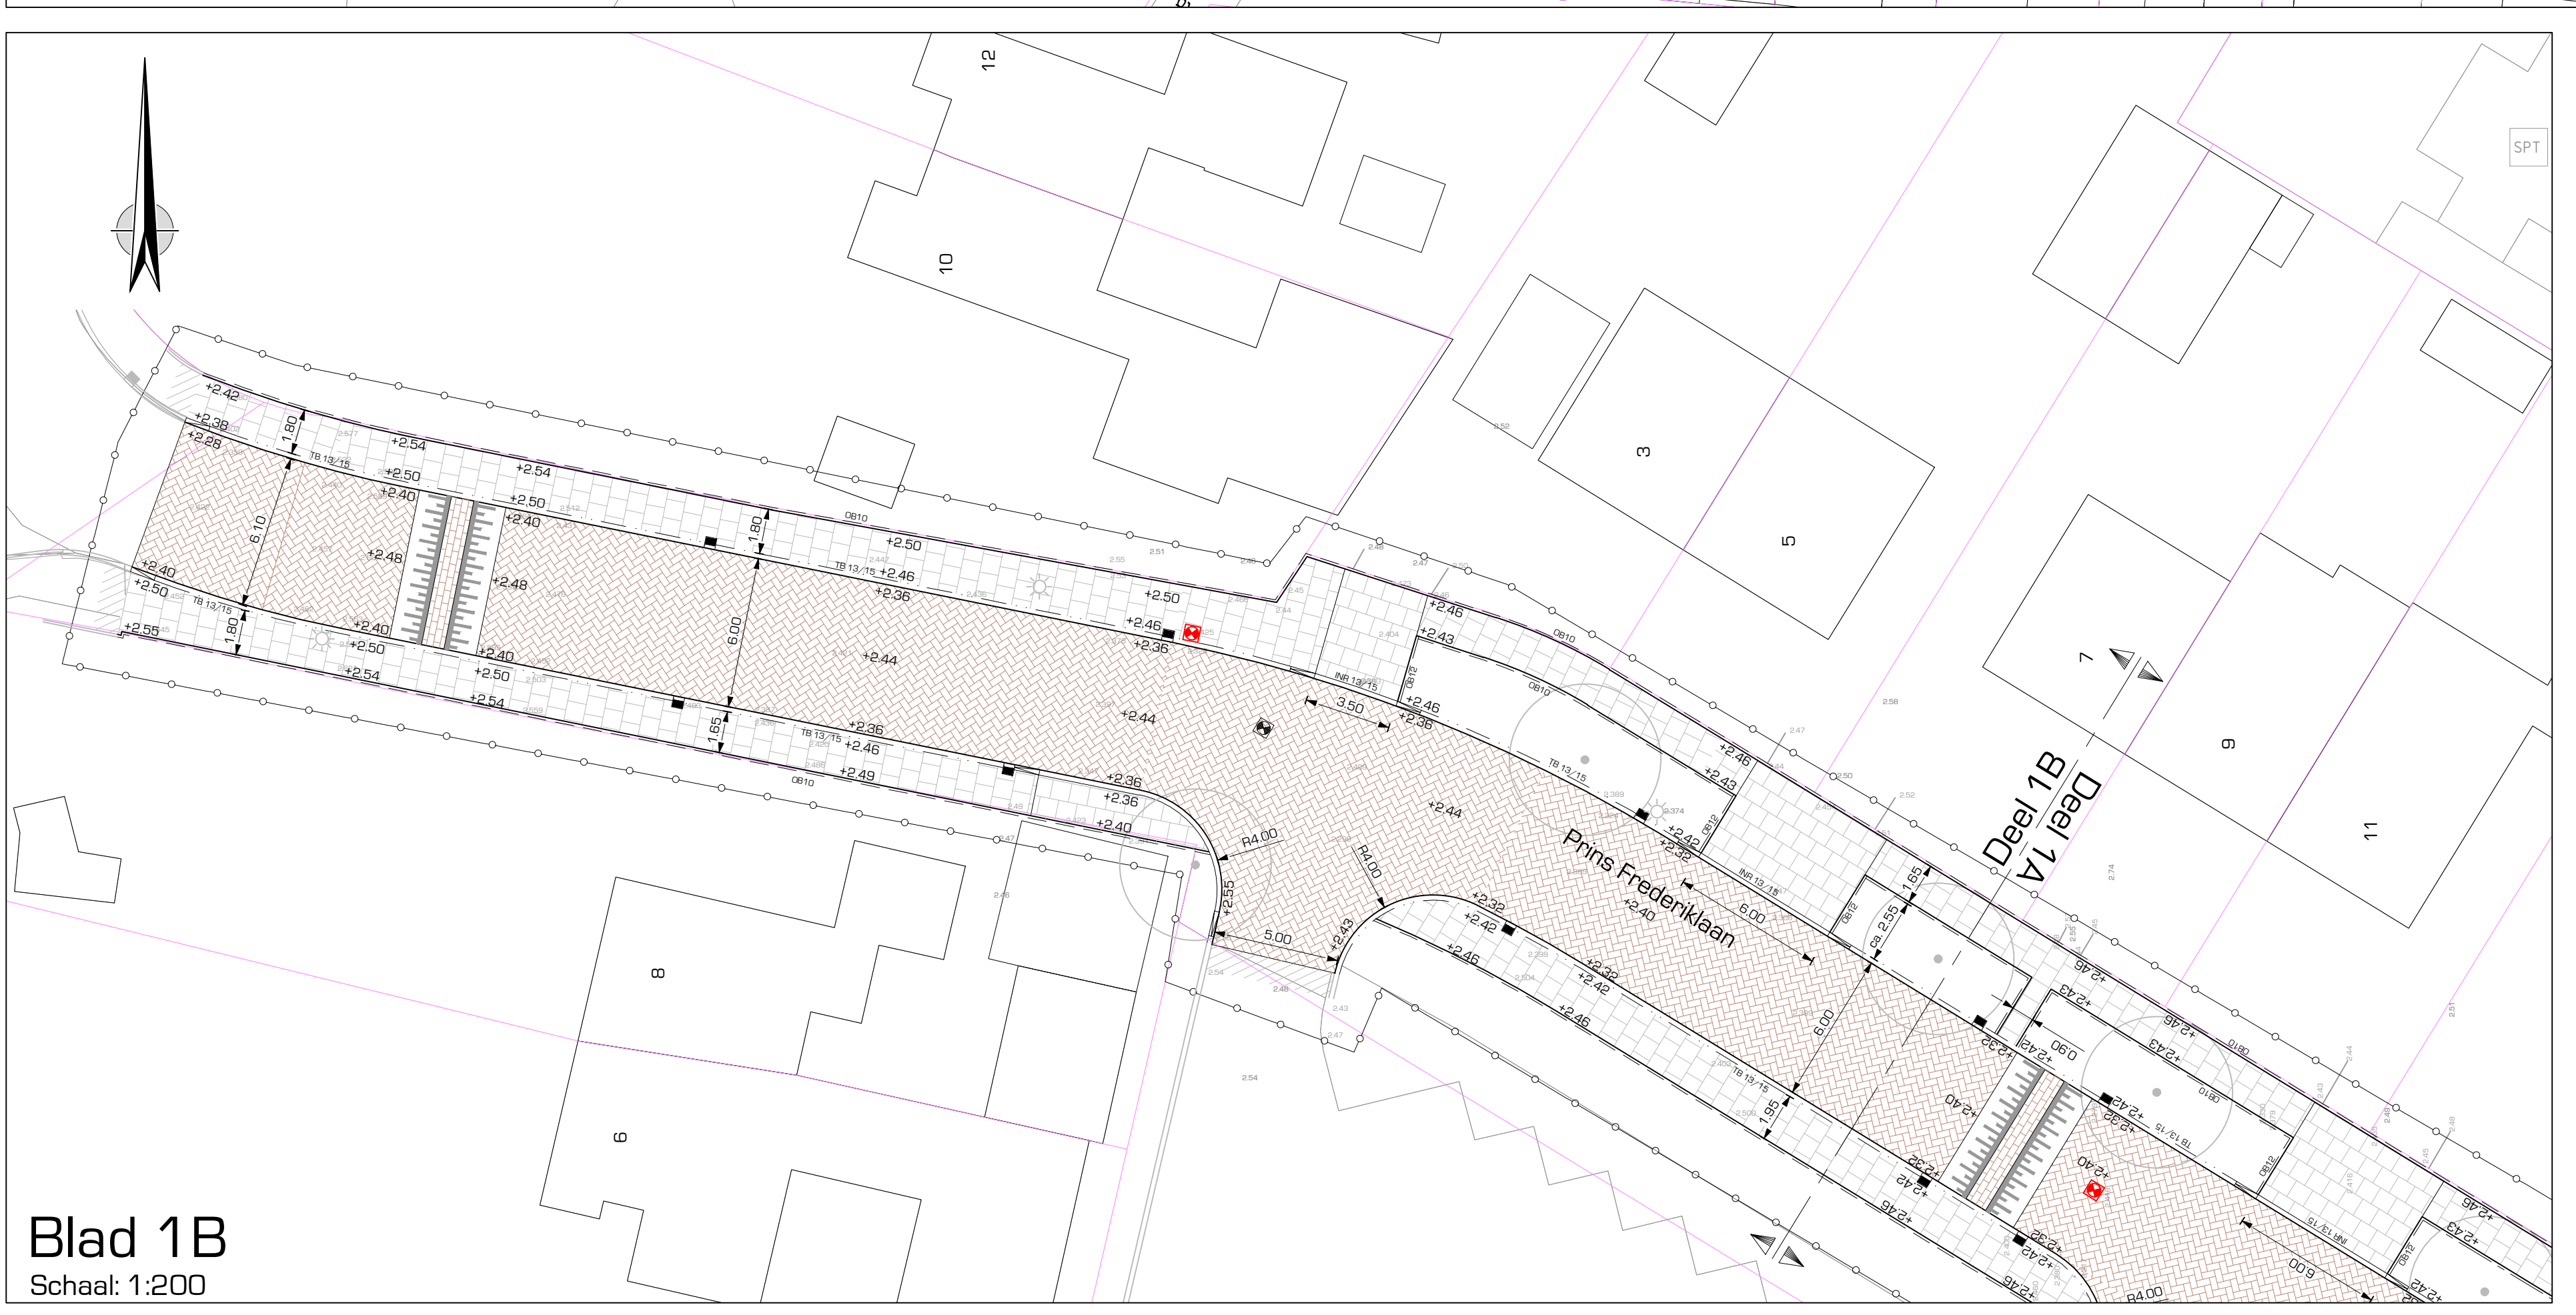

Legenda

Uitgevoerd door:

Opdrachtgever:
Gemeente Leusden
project:
omgeving:
Nieuwe situatie fase - 4a
Bovengrondse infrastructuur [blad 1 van de 2]

schaal: 1:200
projectnr: 240596
bestandnr: SH_146
omschrijving: GK
datum: 12-03-2024
tekstnr: 240596-02-041

DRONG
OMGEVING & TECHNIEK
post: Anthony Faberstraat 4 | digital | E: info@drong.nl | telefoon: T: 0342-76 00 88
3712 MB Barneveld | W: www.drong.nl

Definitief