


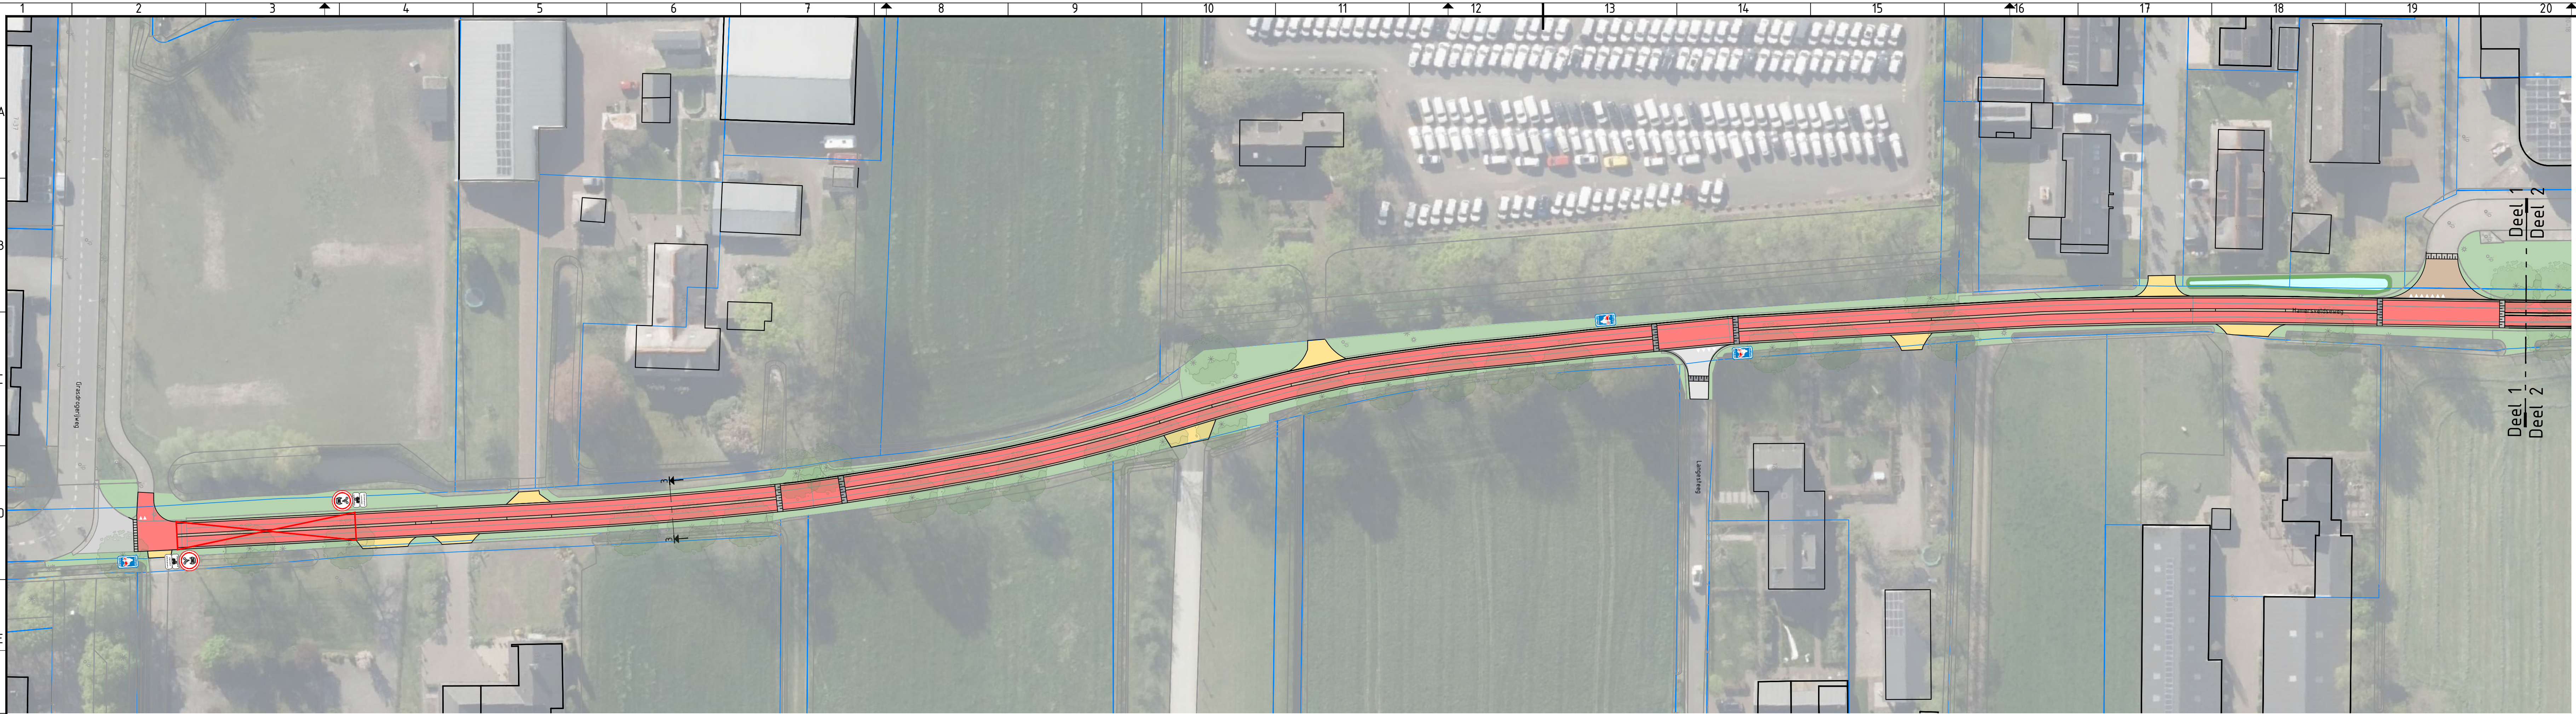


Legenda


- Verharding
- Inrit
- Berm / Groenvoorziening
- Talud
- Waler
- Voetpad
- Rijbaan / Asfalt
- Fietsstraat
- Kadastrale grens
- Bestaande Boom

ONDERLIGGENDE TEKENINGEN (XREFS)


XR-B-KADASTER
XR-B-ONDERGROND

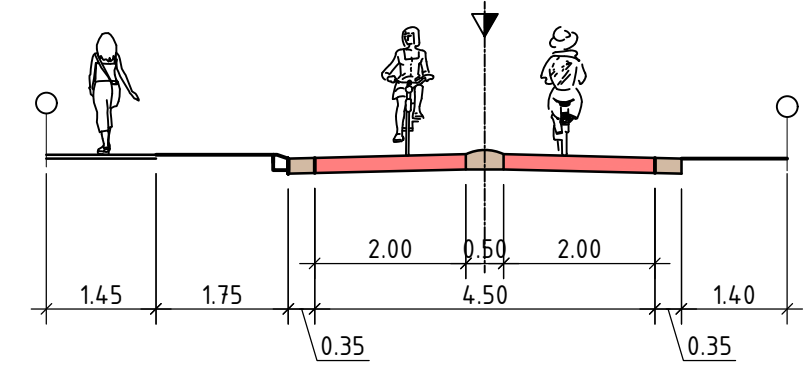

DOORSNEDE 1
SCHAAL 1:100

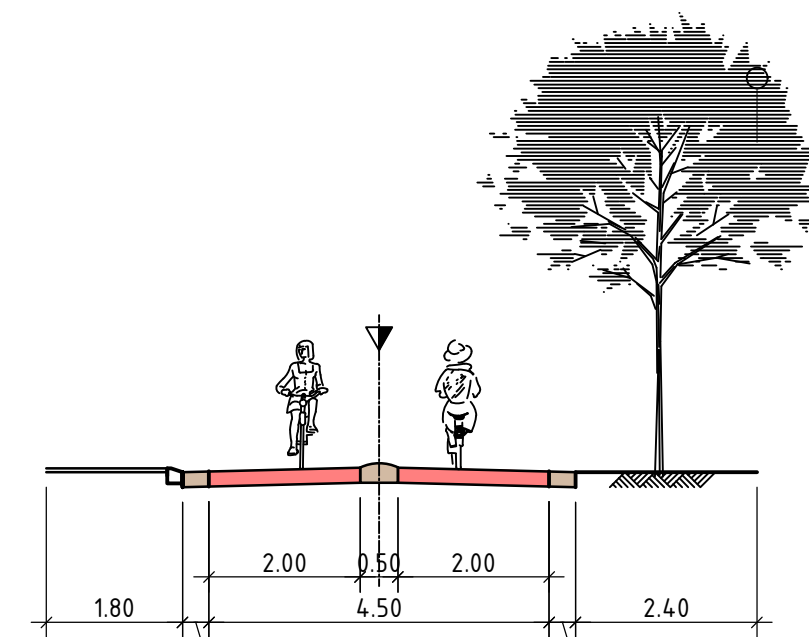

DOORSNEDE 2
SCHAAL 1:100

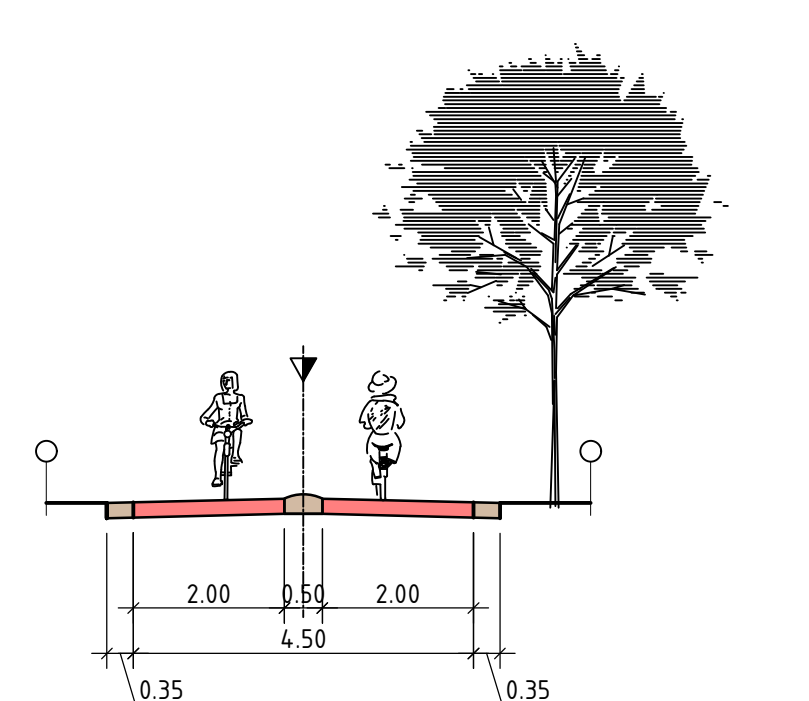

DOORSNEDE 3
SCHAAL 1:100

