



nine oaks

p. van vlissingenstraat 2d - 1096 bk - amsterdam
020 4282300 - www.nineoaks.eu
info@nineoaks.eu

project:
Woondroom Leusden Maarweg
nr: 2102

opdrachtgever:
Woningstichting Leusden
Lariksaan 2, 3833 AM Leusden

onderwerp:
1e verdieping


fase:
VO

schaal:
1:100

formaat:
ISO A1

datum:
31 oktober 2022

datum gew:
-

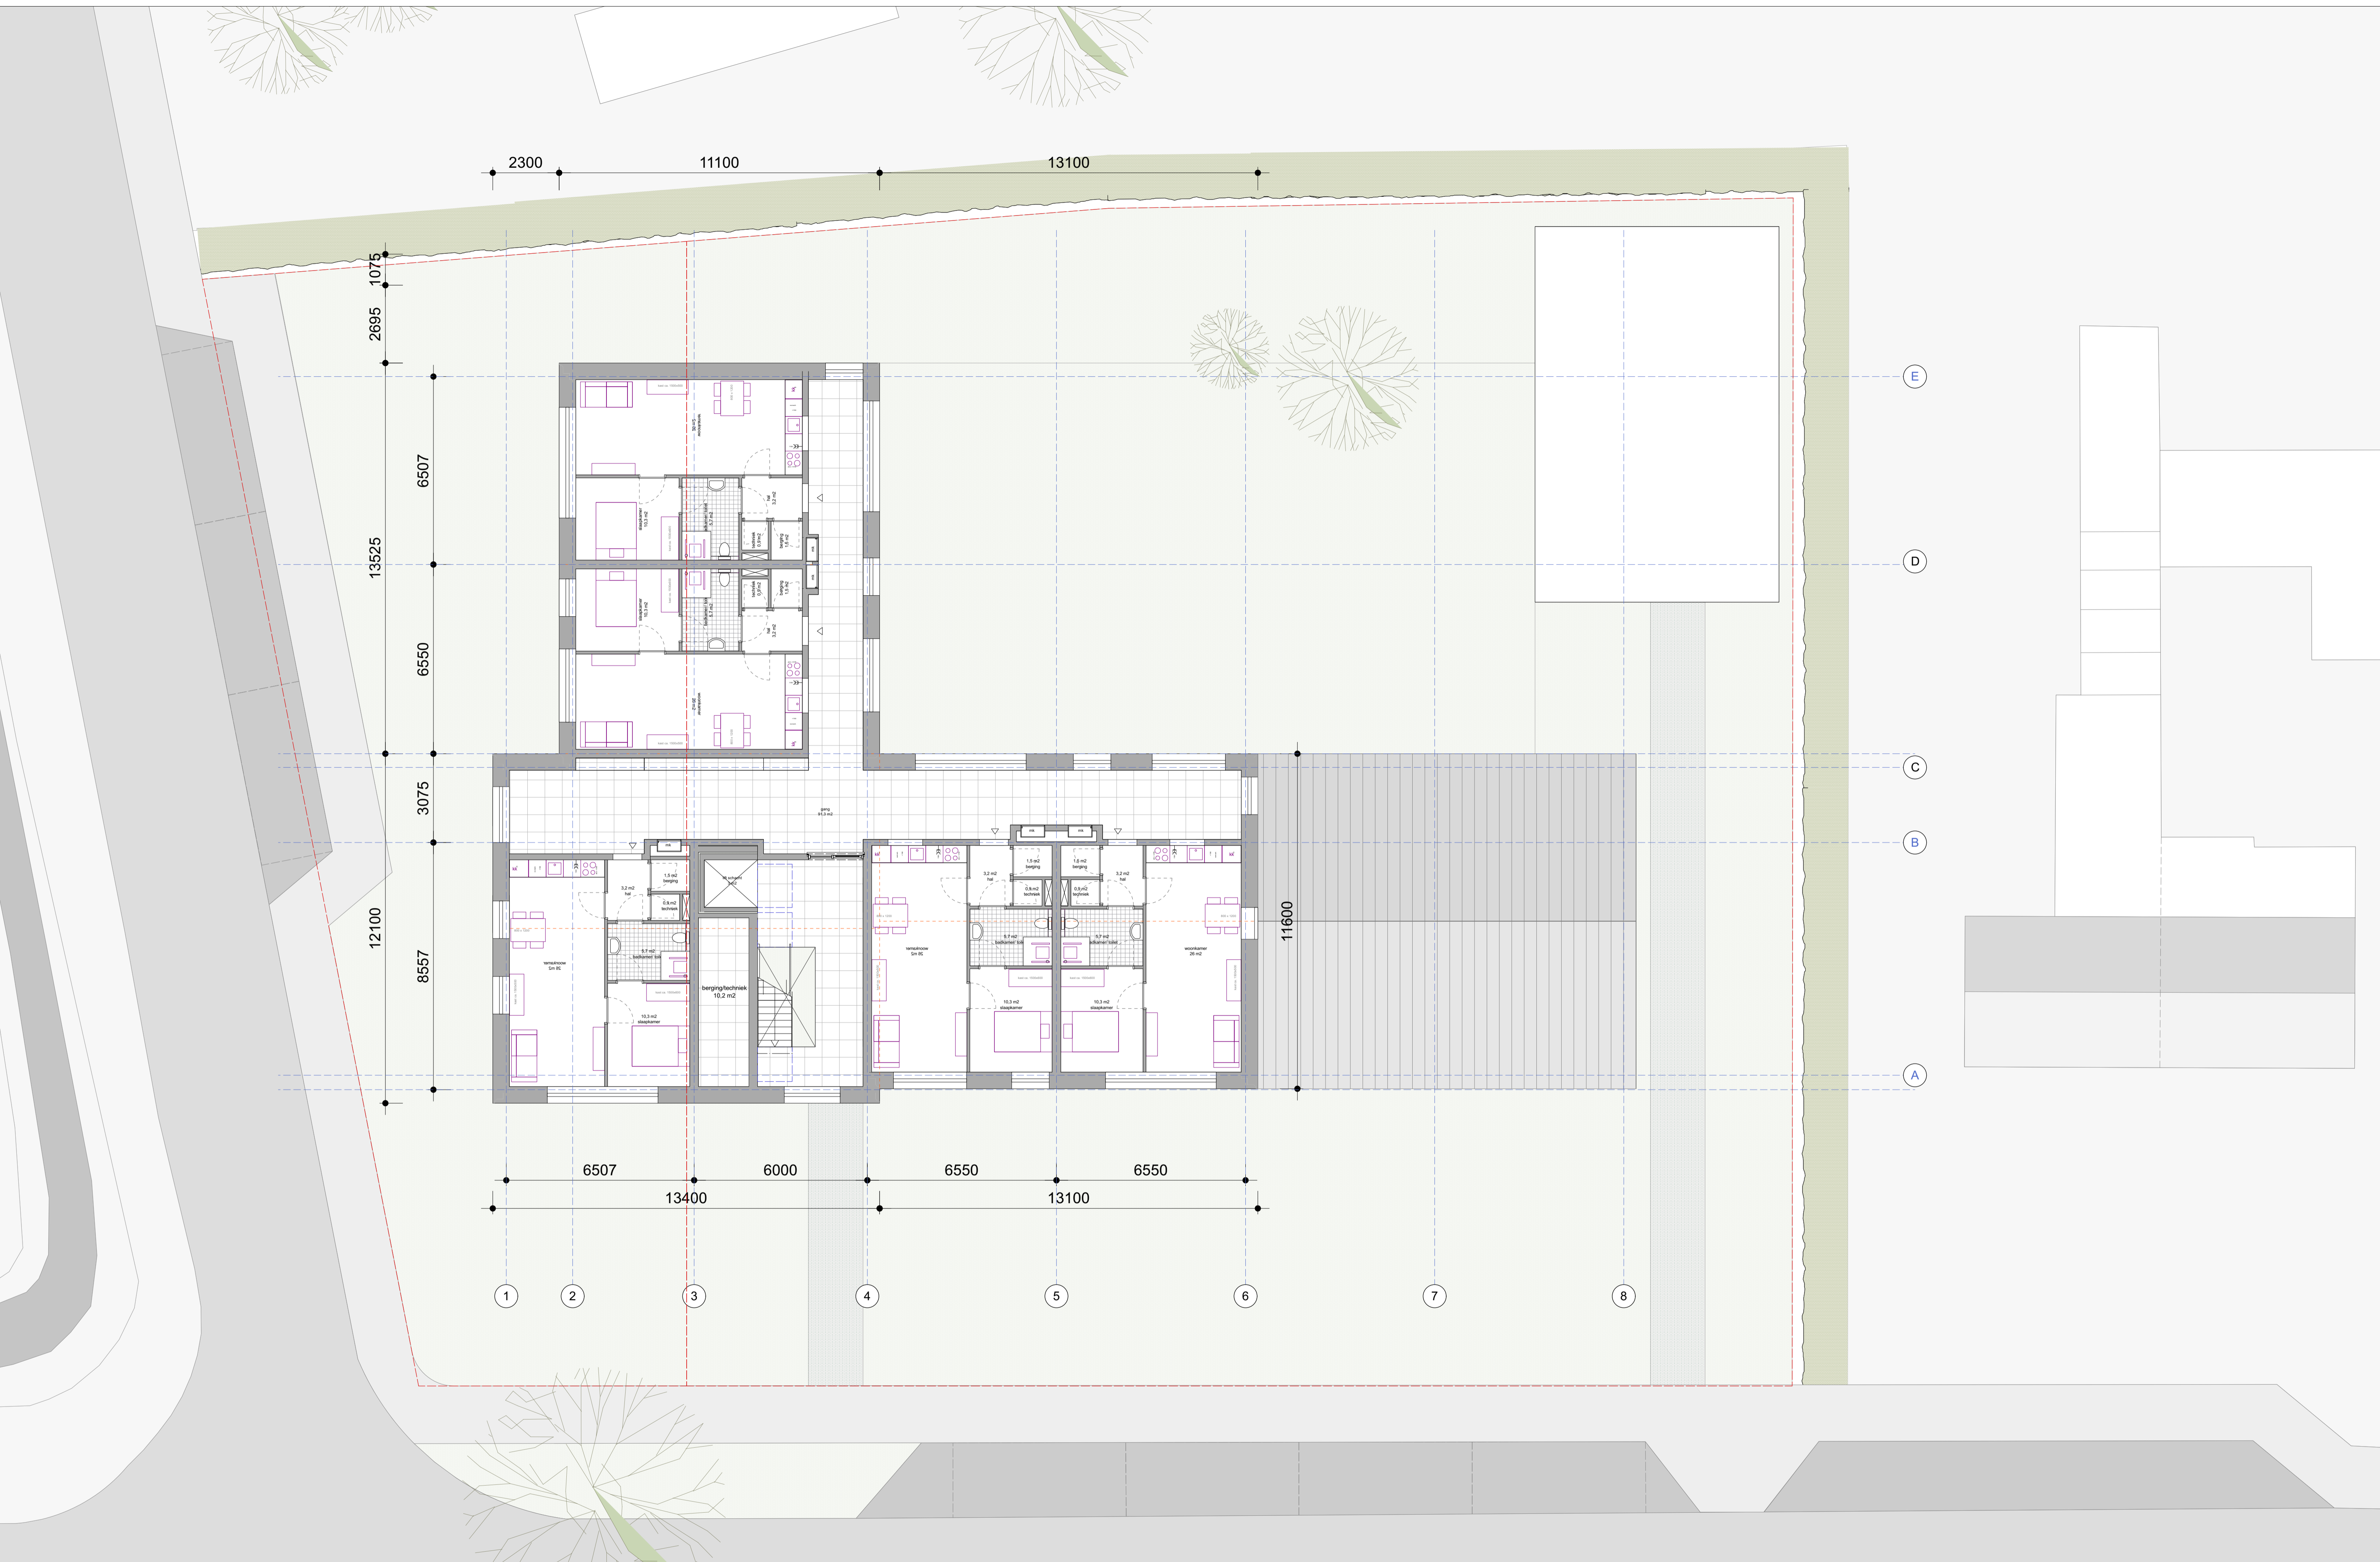

nine oaks

p. van vlissingenstraat 2d - 1096 bk - amsterdam
 020 4282300 - www.nineoaks.eu
 info@nineoaks.eu

project:
 Woondroom Leusden Maarweg
 nr: 2102

opdrachtgever:
 Woningstichting Leusden
 Larikstaan 2, 3833 AM Leusden

onderwerp:
 2e verdieping

fase:
 VO

schaal:
 1:100

formaat:
 ISO A1

datum:
 31 oktober 2022

datum gew:
 -